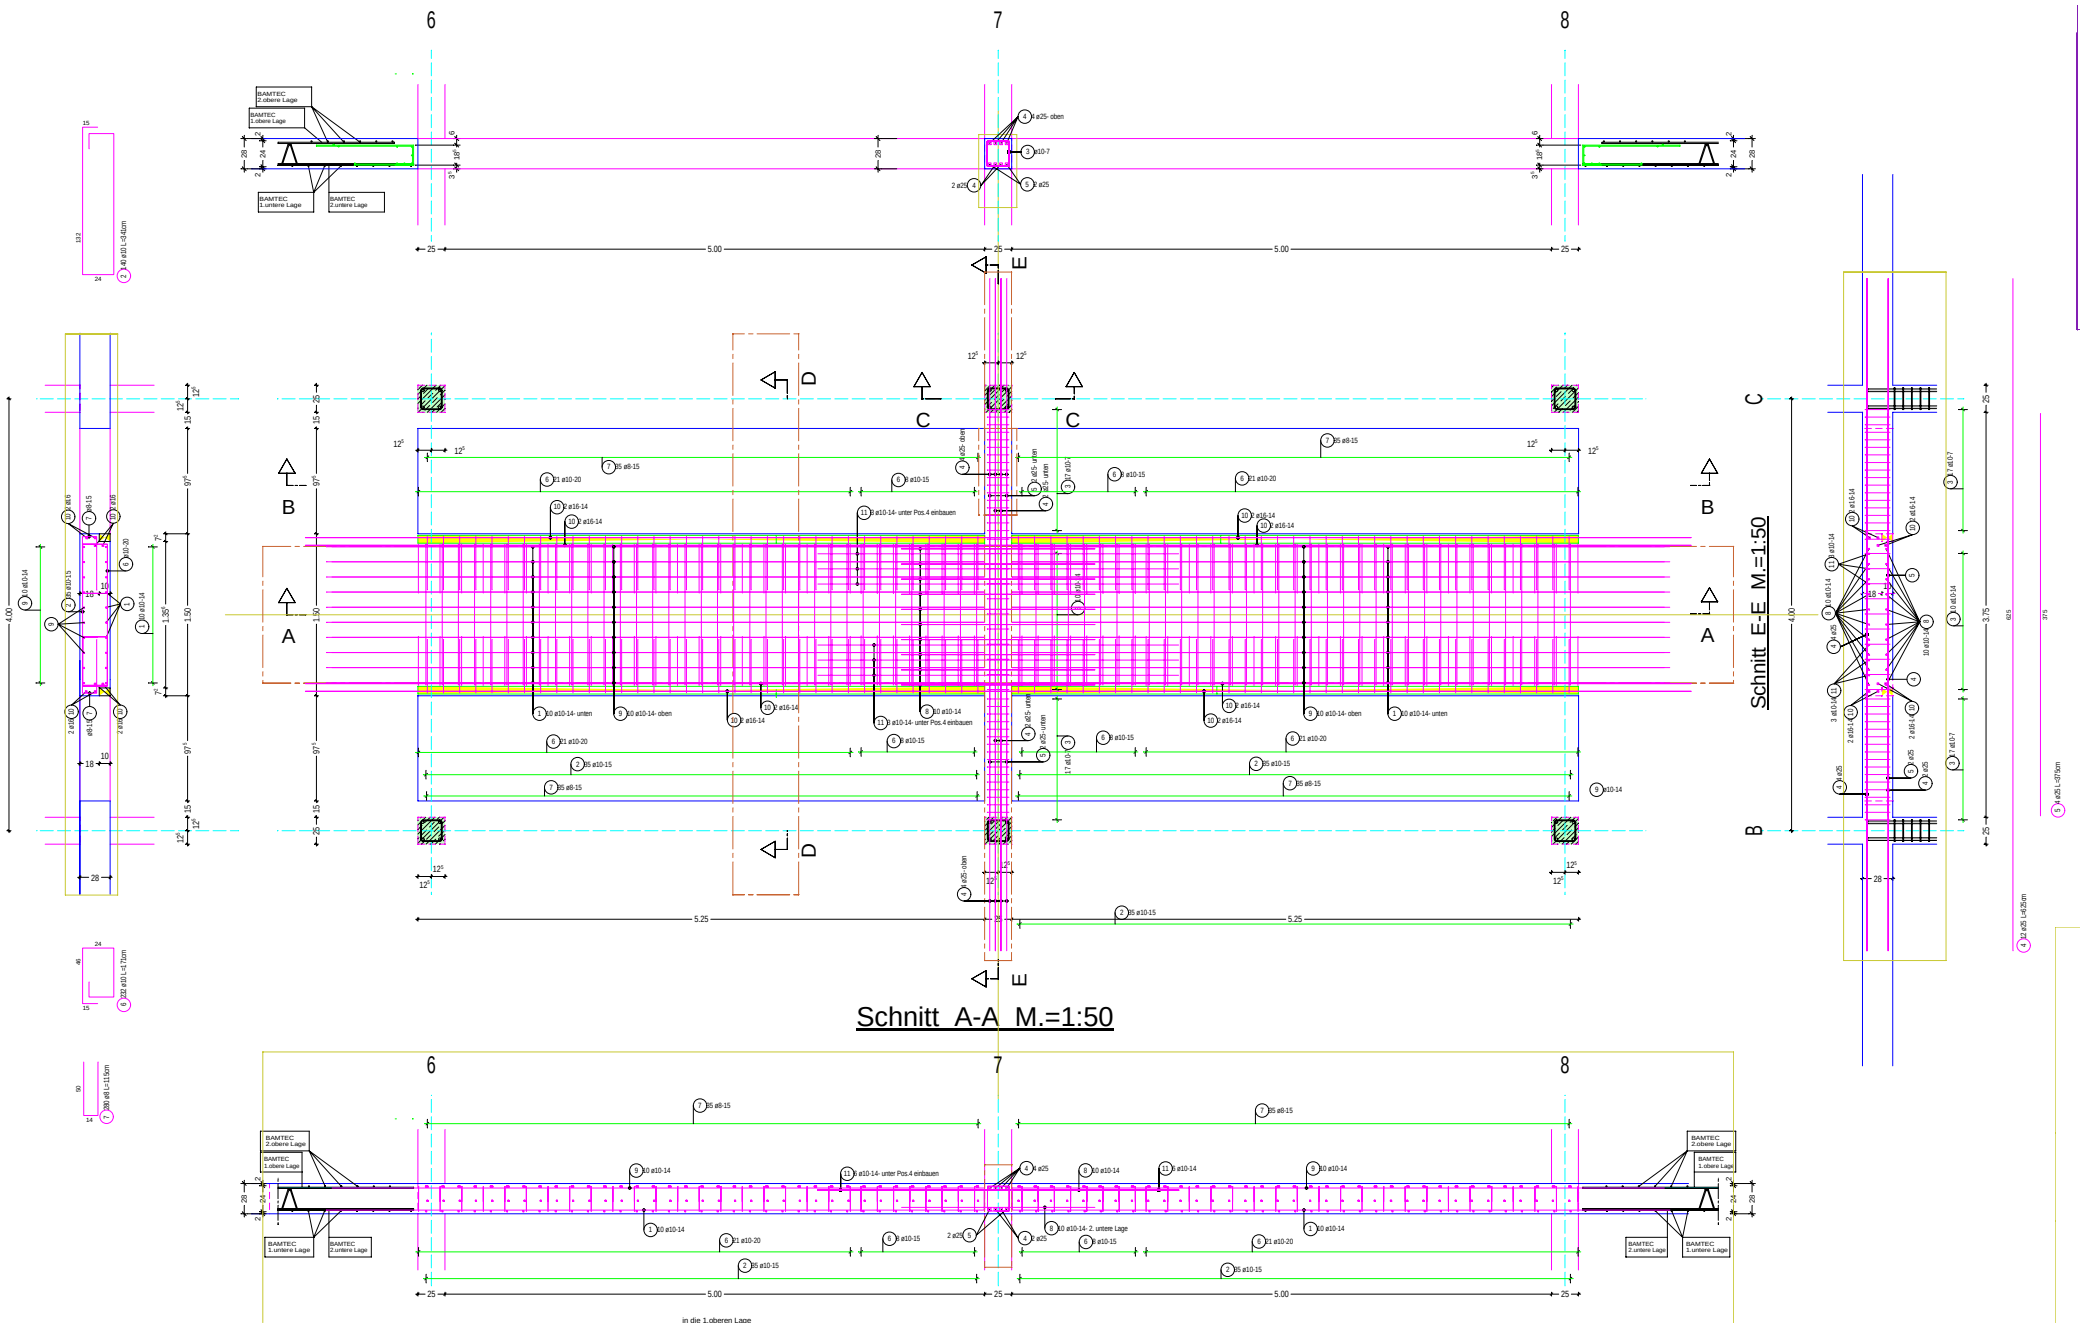

Schnitt A-A M.=1:50