Stabliste - Biegeformen

Pos.	Stck	# [mm]	Einzel Länge [m]	Bemaßte Biegeform (unmaßstäblich)	Gesamt Länge [m]	Masse [kg]
1	1	14	Lfdm		1016.04	1229.41
2	177	10	2.17	100 / 25	384.09	236.98
3	20	14	1.51	100 / 25	30.20	36.54
4	44	25	0.18	126 / 18	7.92	30.49
5	12	25	12.00	1200	144.00	554.40
6	40	10	2.10	100 / 25	84.00	51.83
7	65	10	1.15	25 / 28	74.75	46.12
8	6	12	3.64	364	21.84	19.39
9	4	10	2.38	80 / 25 / 25	9.52	5.87
10	4	10	2.22	75 / 25 / 25	8.88	5.48
11	4	10	2.31	76 / 25 / 25	9.24	5.70
12	4	10	2.20	71 / 25 / 25	8.80	5.43
13	2	10	2.16	98 / 25 / 25	4.32	2.67
14	4	10	3.33	121 / 25 / 25	13.32	8.22
15	4	10	2.18	76 / 25 / 25	8.72	5.38
16	4	10	2.00	84 / 25 / 25	8.00	4.94
17	4	10	2.31	79 / 25 / 25	9.24	5.70
18	8	10	2.45	86 / 25 / 25	19.60	12.09
19	4	10	1.59	43 / 25 / 25	6.36	3.92
20	8	10	1.13	39 / 25 / 25	9.04	5.58
21	780	10	1.82	80 / 25 / 25	1419.60	875.89
22	301	8	1.23	50 / 25 / 25	370.23	146.24
23	2	10	1.41	35 / 25 / 25	2.82	1.74
24	2	10	1.36	34 / 25 / 25	2.72	1.68
25	2	10	1.25	31 / 25 / 25	2.50	1.54
26	2	8	0.92	23 / 25 / 25	1.84	0.73
27	455	12	2.00	200	910.00	808.08
28	47	14	4.45	445	209.15	253.07
29	10	14	2.70	270	27.00	32.67
30	8	14	3.40	340	27.20	32.91
31	2	10	2.85	135 / 150	5.70	3.52
32	2	10	4.21	171 / 250	8.42	5.20
33	8	14	3.49	349	27.92	33.78
34	4	20	8.90	890	35.60	87.93
35	9	20	0.18	18	1.62	4.00
36	2	14	9.50	950	19.00	22.99
37	8	20	12.00	1200	96.00	237.12
38	28	10	3.51	150 / 150 / 150	98.28	60.64
39	17	14	9.28	928	157.76	190.89
40	66	10	2.40	48 / 120	158.40	97.73
41	12	12	3.40	340	40.80	36.23
42	22	8	1.56	44 / 44	34.76	13.73
43	4	12	1.98	198	7.92	7.03
44	8	16	12.00	1200	96.00	151.68
45	12	20	4.00	400	48.00	118.56
46	6	20	9.28	928	55.68	137.53
47	20	10	2.12	106 / 212	42.40	26.16
48	36	12	2.63	263	94.68	84.08
49	4	14	5.39	539	21.56	26.09
50	4	14	6.39	639	25.56	30.93
51	3	20	15.00	1500	45.00	111.15
52	3	20	6.82	682	20.46	50.54
53	6	12	8.89	889	53.34	47.37
54	4	12	6.57	657	26.28	23.34
55	10	12	7.30	730	73.00	64.82
56	6	12	4.38	438	26.28	23.34
57	6	20	5.00	500	30.00	74.10
58	21	10	2.41	19 / 15 / 130	50.61	31.23
59	4	14	5.27	20 / 15 / 130	21.08	25.51
60	209	12	2.25	225 / 276	470.25	417.58
61	8	14	3.48	150 / 175	27.84	33.69
62	1	10	Lfdm		260.83	160.93
63	7	8	1.42	44 / 101	9.94	3.93
64	4	12	1.61	234	6.44	5.72
65	18	12	2.34	234 / 468	42.12	37.40
66	4	12	4.68	26 / 26 / 468	18.72	16.62
67	109	8	1.09	26 / 26 / 143	118.81	46.93
68	6	8	0.99	26 / 26 / 143	5.94	2.35
69	2	10	3.70	143 / 26	7.40	4.57
				Gesamtmasse [kg] :		6987.63

Ing.-Büro Bodensteiner & Partner	
Stadtmühlweg 19 - 92637 Weiden/OPf., Tel.: 0961/48197-0 - Fax:-66	
Projekt : 3737 HAW Mensa	Nummer: 1
zu Plan : 026-B12 Decke EG Zulagen zw. UL+OL	Datum : 06.08.2010
Bauteil : Decke EG Zulagebew. zw. UL+OL	Seite : 1

Pos.	Stck	Bezeichnung	Länge	Netto [kg]
1	3	R257A	1.98	22.25
	3	Summe		22.25

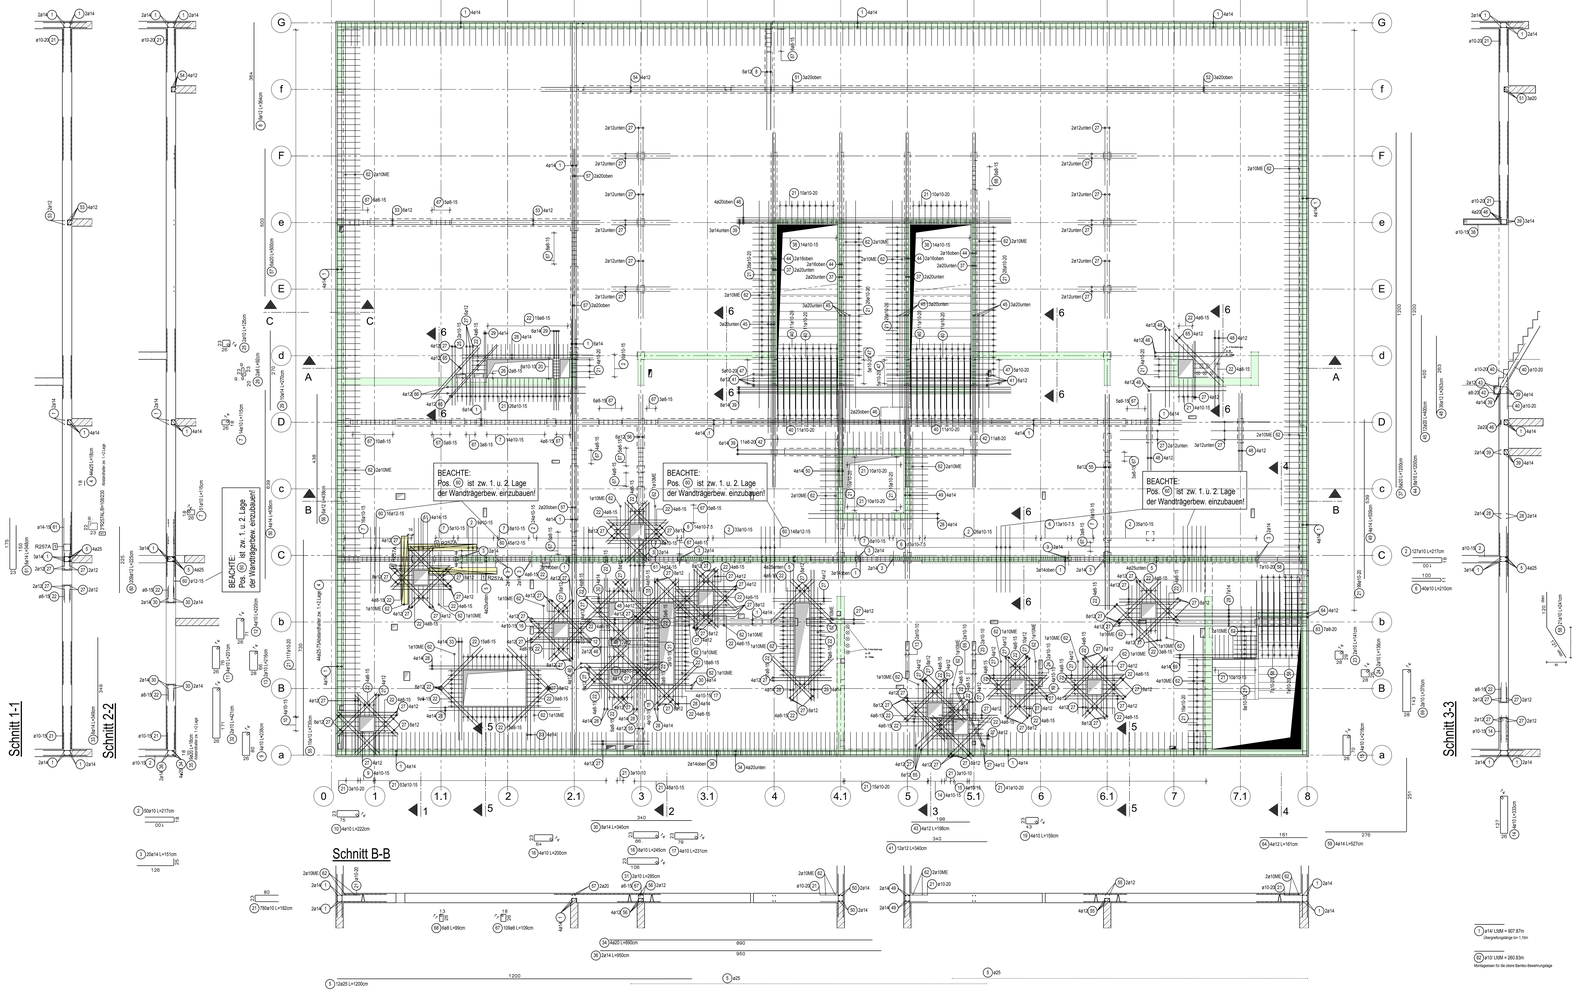

Detailschnitte M= 1:25

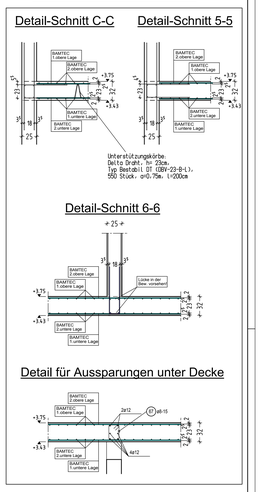

Baustoffe

- Stahlbetonbauteile
- Draufsicht + Ansicht Stahlbetonbauteile
- aufgehende Stahlbetonbauteile
- verdeckte Stahlbetonbauteile

INGENIEURBÜRO BODENSTEINER & PARTNER
BÜRO FÜR TRAGWERKSPLANUNG UND INGENIEURBAU
STADTMÜHLWEG 19 - 92637 WEIDEN i.d.Opf.
TELEFON: 0961 / 48197-0 - FAX: 0961 / 48197-66
info@ibp-statik.de - www.ibp-statik.de

Hochschule Amberg-Weiden
Hochschule für angewandte Wissenschaften
University of Applied Sciences (FH)

ERRICHTUNG EINES MENSAGEBÄUDES
HOCHSCHULE FÜR ANGEWANDTE WISSENSCHAFTEN
FACHHOCHSCHULE AMBERG-WEIDEN STANDORT WEIDEN

ZEICH.-NR.: **3737-026-B12**

PLANBEZEICHNUNG - BAUTEIL
BEWEHRUNGSPLAN

Stahlbetonmassivdecke über EG; h=32cm
Zulagenbewehrung zwischen UL und OL

C25/30; stat.-Pos. MD8

	DATUM	NAME
BEARB.		G.Z.
GEZ.	05.08.10	S.D.
GEPR.		
GENEH.		
GEÄND.		
GEÄND.		

BETONGÜTE DIN1045-1
C25/30 - XC1
w/z max=0,60 - z=300 kg/m³
B 500S(A) DIN488-2, 28/32cm, 4m²

MINDESTWERTE FÜR BIEGEROLLENDURCHMESSER d_m BEI BETONSTAHL GEMÄSS DIN 1045-1 TAB. 13

BETONSTAHL DIN 488

BST 500S+M (A)

BETONÜBERDECKUNG DER STAHLEINLAGEN IN CM					
BAUTEIL	PLATTE	WÄNDE	BINDER	STÜTZEN	FUNDAMENT
GEWÖHNLICH	2.0 CM	- CM	- CM	- CM	- CM
ANTIKENSEITIG	2.0 CM	- CM	- CM	- CM	- CM

ZUGESTELLT
AM:
DURCH:
MASSTÄBE
1 : 50/25

GRUNDSÄTZLICH GELTEN DIE EINSCHLÄGIGEN DIN-VORSCHRIFTEN BZW. DIE "ANERKANNTEN REGELN DER BAUKUNST".
PLAN GILT NUR IN VERBINDUNG MIT DEN WERKPLÄNEN DES ARCHITEKTEN.
SÄMTLICHE MASSE SIND VERANTWORTLICH ZU KONTROLLIEREN !

HIB = 841 / 1730 (1.46m²)

Allplan 2009