Holzkonstruktion NH GK II Grundriss M.=1:50

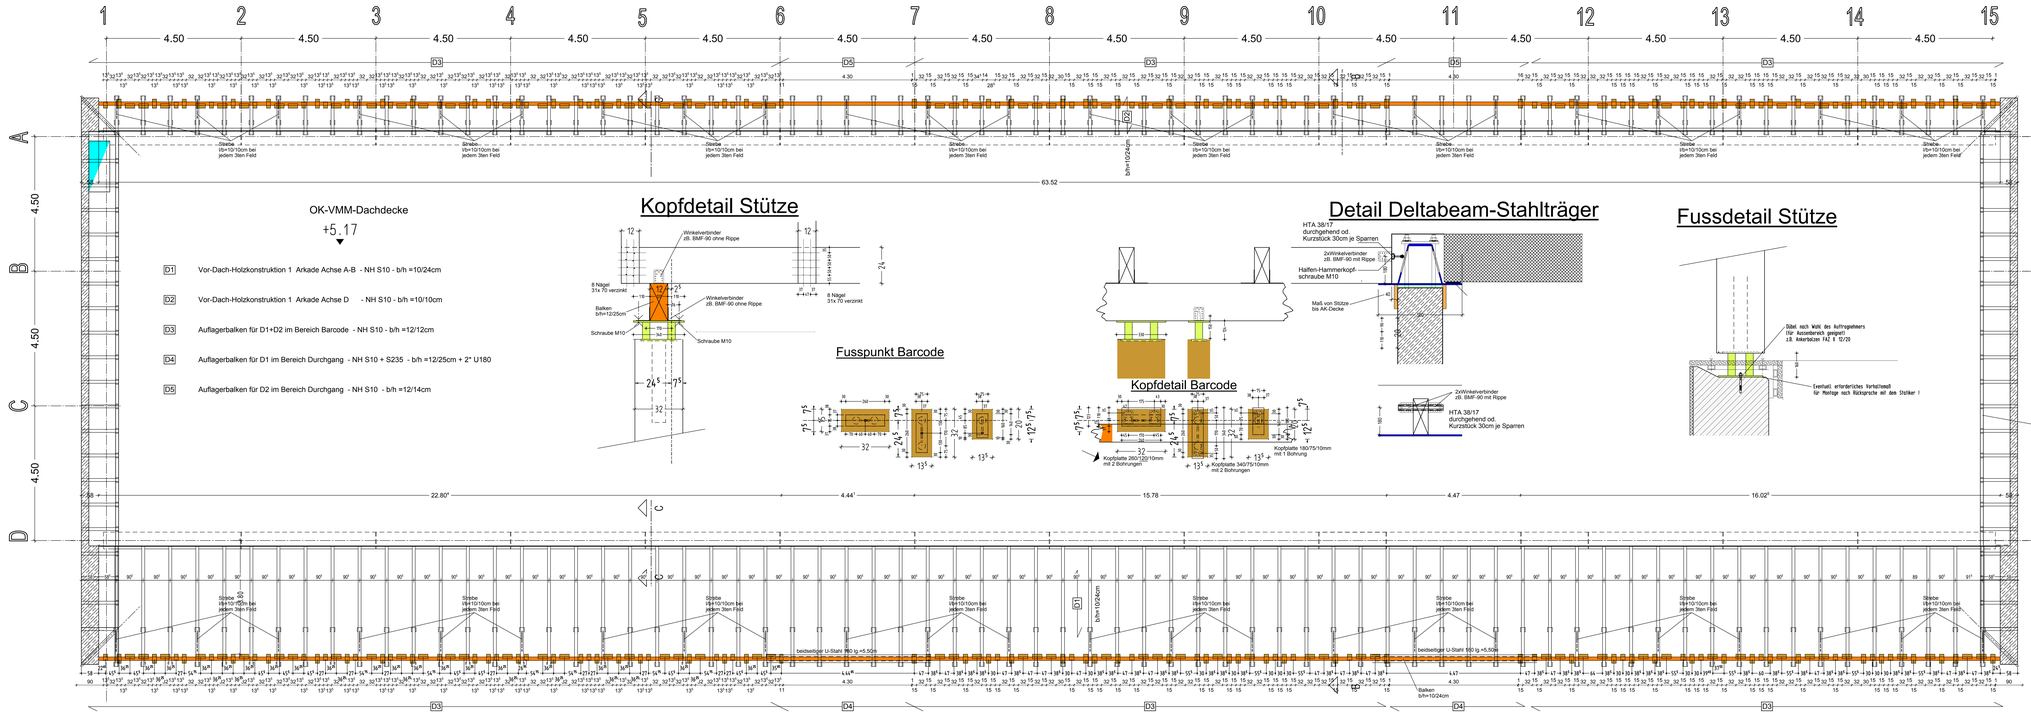

Anschluß der Holzkonstruktion an die Stb.-Giebelwände zur Längsaussteifung nach Rücksprache mit dem Statiker.

Kopfdetail Stütze

Fusspunkt Barcode

Kopfdetail Barcode

Detail Deltabeam-Stahlträger

Fussdetail Stütze

Schnitt bei Giebel Achse1

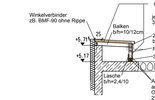

Beachte Dübel im Bereich der Hohlkammer setzen
Evtl. Fussschwelle verbreitern !

Schnitt bei Giebel Achse15

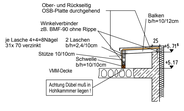

Ansicht Holzstützen

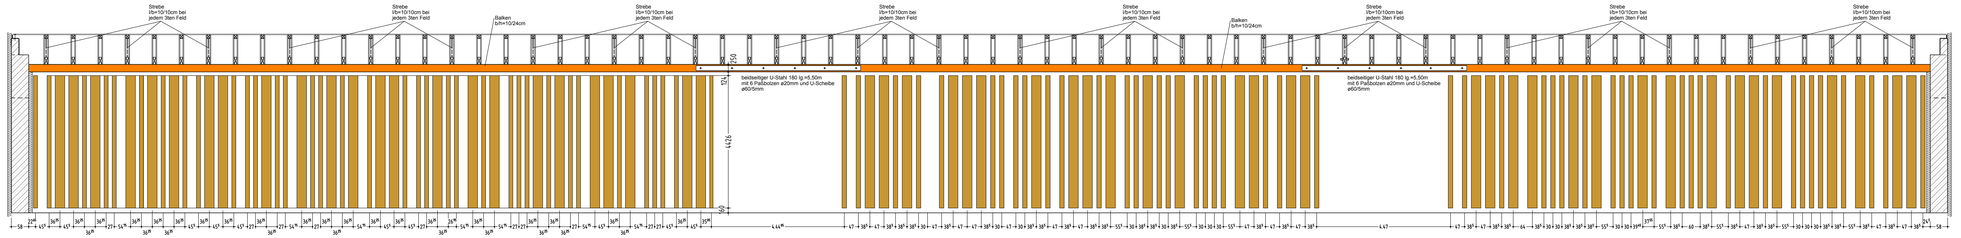

Querschnitt A-A

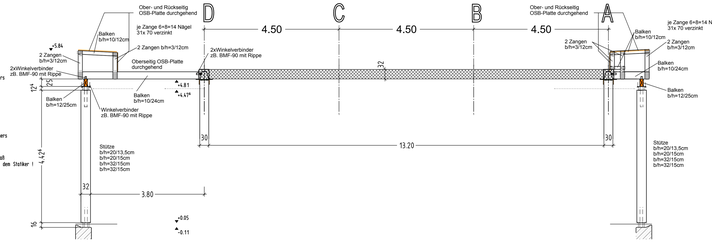

Querschnitt B-B

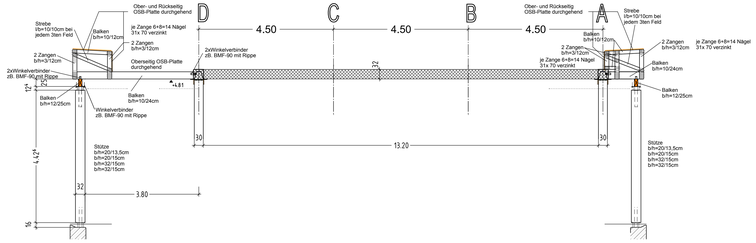

Teilschnitt bei Barcodeöffnungen

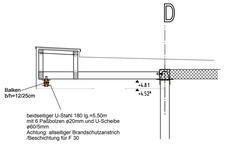

Detail Dübelmontage bei Stützen Barcode

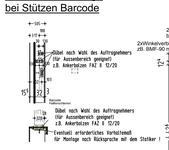

INGENIEURBÜRO BODENSTEINER & PARTNER
BÜRO FÜR TRAGWERKSPLANUNG UND INGENIEURBAU
STADTMÜHLWEG 19 - 92637 WEIDEN i.d.Opf.
TELEFON: 0961 / 48197-0 - FAX: 0961 / 48197-66
info@ibp-statik.de - www.ibp-statik.de

HAW Hochschule Amberg-Weiden für angewandte Wissenschaften University of Applied Sciences (FH)

ERRICHTUNG EINES HÖRSAALGEBÄUDES
HOCHSCHULE FÜR ANGEWANDTE WISSENSCHAFTEN
FACHHOCHSCHULE AMBERG-WEIDEN STANDORT WEIDEN

ZEICHN.-NR.: **3671-028-K02.b**

PLANBEZEICHNUNG - BAUTEIL
SCHALPLAN
Holzkonstruktion
mit Dübelanschluss

	DATUM	NAME
BEARB.		G.Z.
GEZ.	26.06.09	J.S.
GEPR.		
GEÄND.	28.07.09	J.S.
GEÄND.	31.07.09	J.S.
GEÄND.	03.09.09	G.Z.

Dübelanschluss Stützenfuss ergänzt
Barcode auf neue Maße angepasst
Zangen 3/12, Winkelverbinder gedreht.

BETONGÜTE DIN1045-1
BETONSTAHL DIN 488
FORMSTAHL
HOLZGÜTE DIN 1052

BETONÜBERDECKUNG DER STAHLEINLAGEN IN CM

BAUTEIL	PLATTE	WANDE	BINDER	STÜTZEN	FUNDAMENT
UNTENOBEN	- CM	- CM	- CM	- CM	- CM
SEITLICH	- CM	- CM	- CM	- CM	- CM

ZUGESTELLT
AM
DURCH
MAßSTÄBE
1 : 50

GRUNDSÄTZLICH GELTEN DIE EINSCHLÄGIGEN DIN-VORSCHRIFTEN BZW. DIE "ANERKANNTEN REGELN DER BAUKUNST".
PLAN GILT NUR IN VERBINDUNG MIT DEN WERKPLÄNEN DES ARCHITEKTEN
SÄMTLICHE MAßE SIND VERANTWORTLICH ZU KONTROLLIEREN !

H/B = 897 / 1711 (1,53m²)

Abtplan 2009