Ebene: Spitzboden mit Fußschwelle und aufgehenden Bauteilen

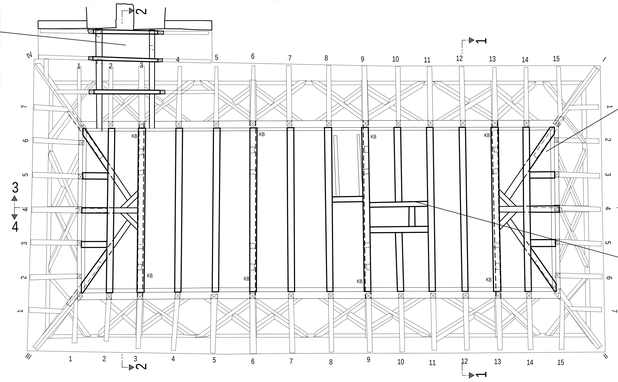

Ebene: Spitzboden Kehlbalkenlage

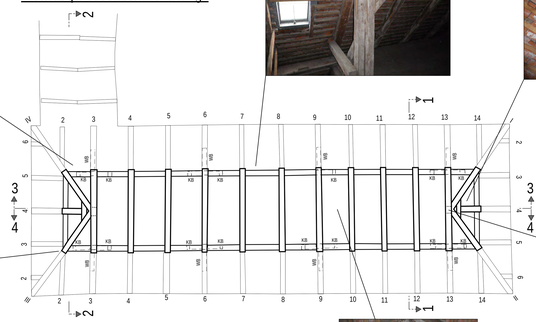

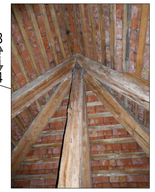

Schnitt 1-1

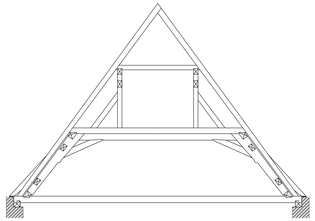

Schnitt 2-2

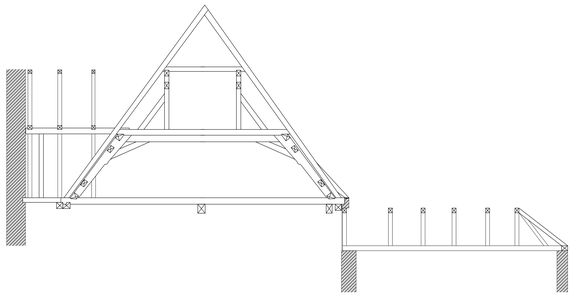

Ebene: Zerrbalken mit Unterzügen und Mauerschwelle

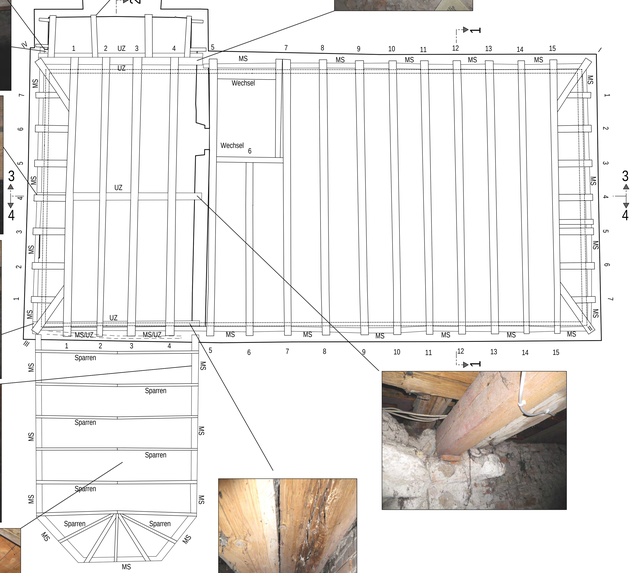

Ebene: Fußschwelle mit aufgehenden Bauteilen

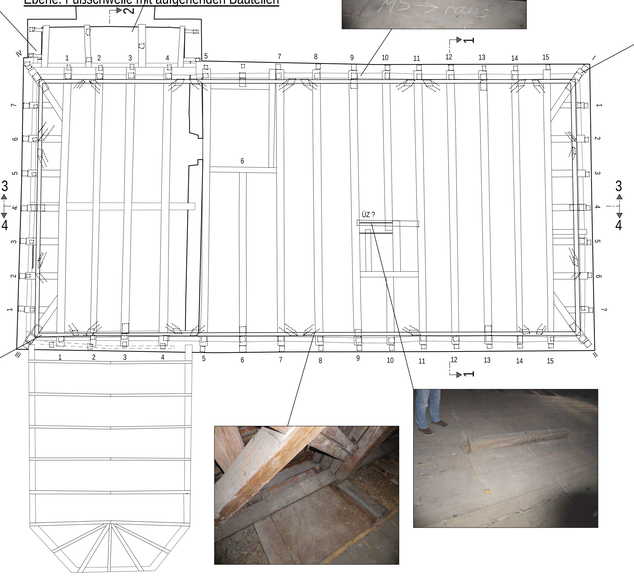

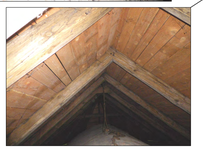

Schnitt 3-3

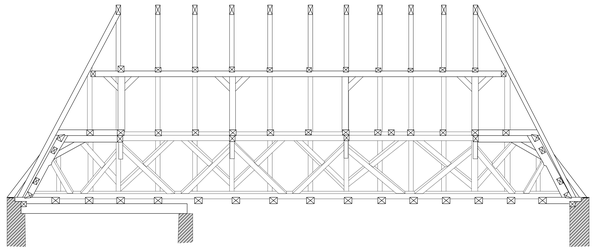

Schnitt 4-4

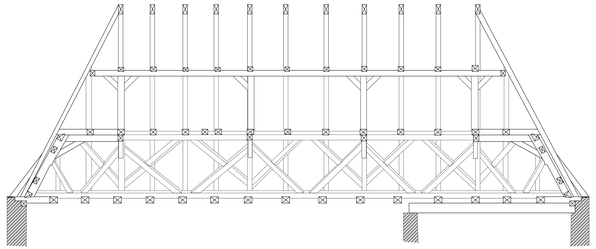

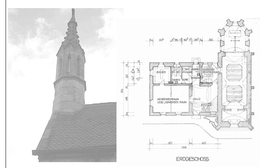

Änderungen	Datum	Name	Index
Schnitte ergänzt	22.11.13	s.d.	a

PROJEKT: Außen-und Innenrenovierung Loretokapelle (Loretoheim) in Erbendorf

PROJEKTNUMMER: 3966

BAUHERR: Kath. Kirchenstiftung Erbendorf
Vertr. d. H. Pfarrer Bezold
Frühmessgasse 5
92681 Erbendorf

PLANBEZEICHNUNG: Überschriften/Aufmaßplan
Bestand

PLANNUMMER: 001-Ü01a

Maßstab: 1 : 50

bearbeitet	Tel.	Datum
C.Stangl	09614/819714	16.11.2012
geprüft/ed		
D.Spachfrholz	09614/819720	16.11.2012

GRUNDSÄTZLICH GELTEN DIE EINSCHLÄGIGEN DIN-VORSCHRIFTEN SOWIE DIE "ANERKANNTEN REGELN DER BAUKUNST".
DIESE SIND VERANTWORTLICH ZU KONTROLLIEREN.
PLAN DÜRFT NUR IN VERBINDUNG MIT DEN MERKPLÄNEN DES ARCHITEKTEN.

ingenieurbüro
Bodenstedtsen & Partner GbR
Ingenieurbau und Tragwerksplanung
Stadtmühlweg 19, 92637 Weiden i. d. OPf.
Tel.: 09614/819170 - Fax: 09614/819171-99,
info@dsp-staatik.de - www.dsp-staatik.de