


Übersicht Brandschutzkonzept

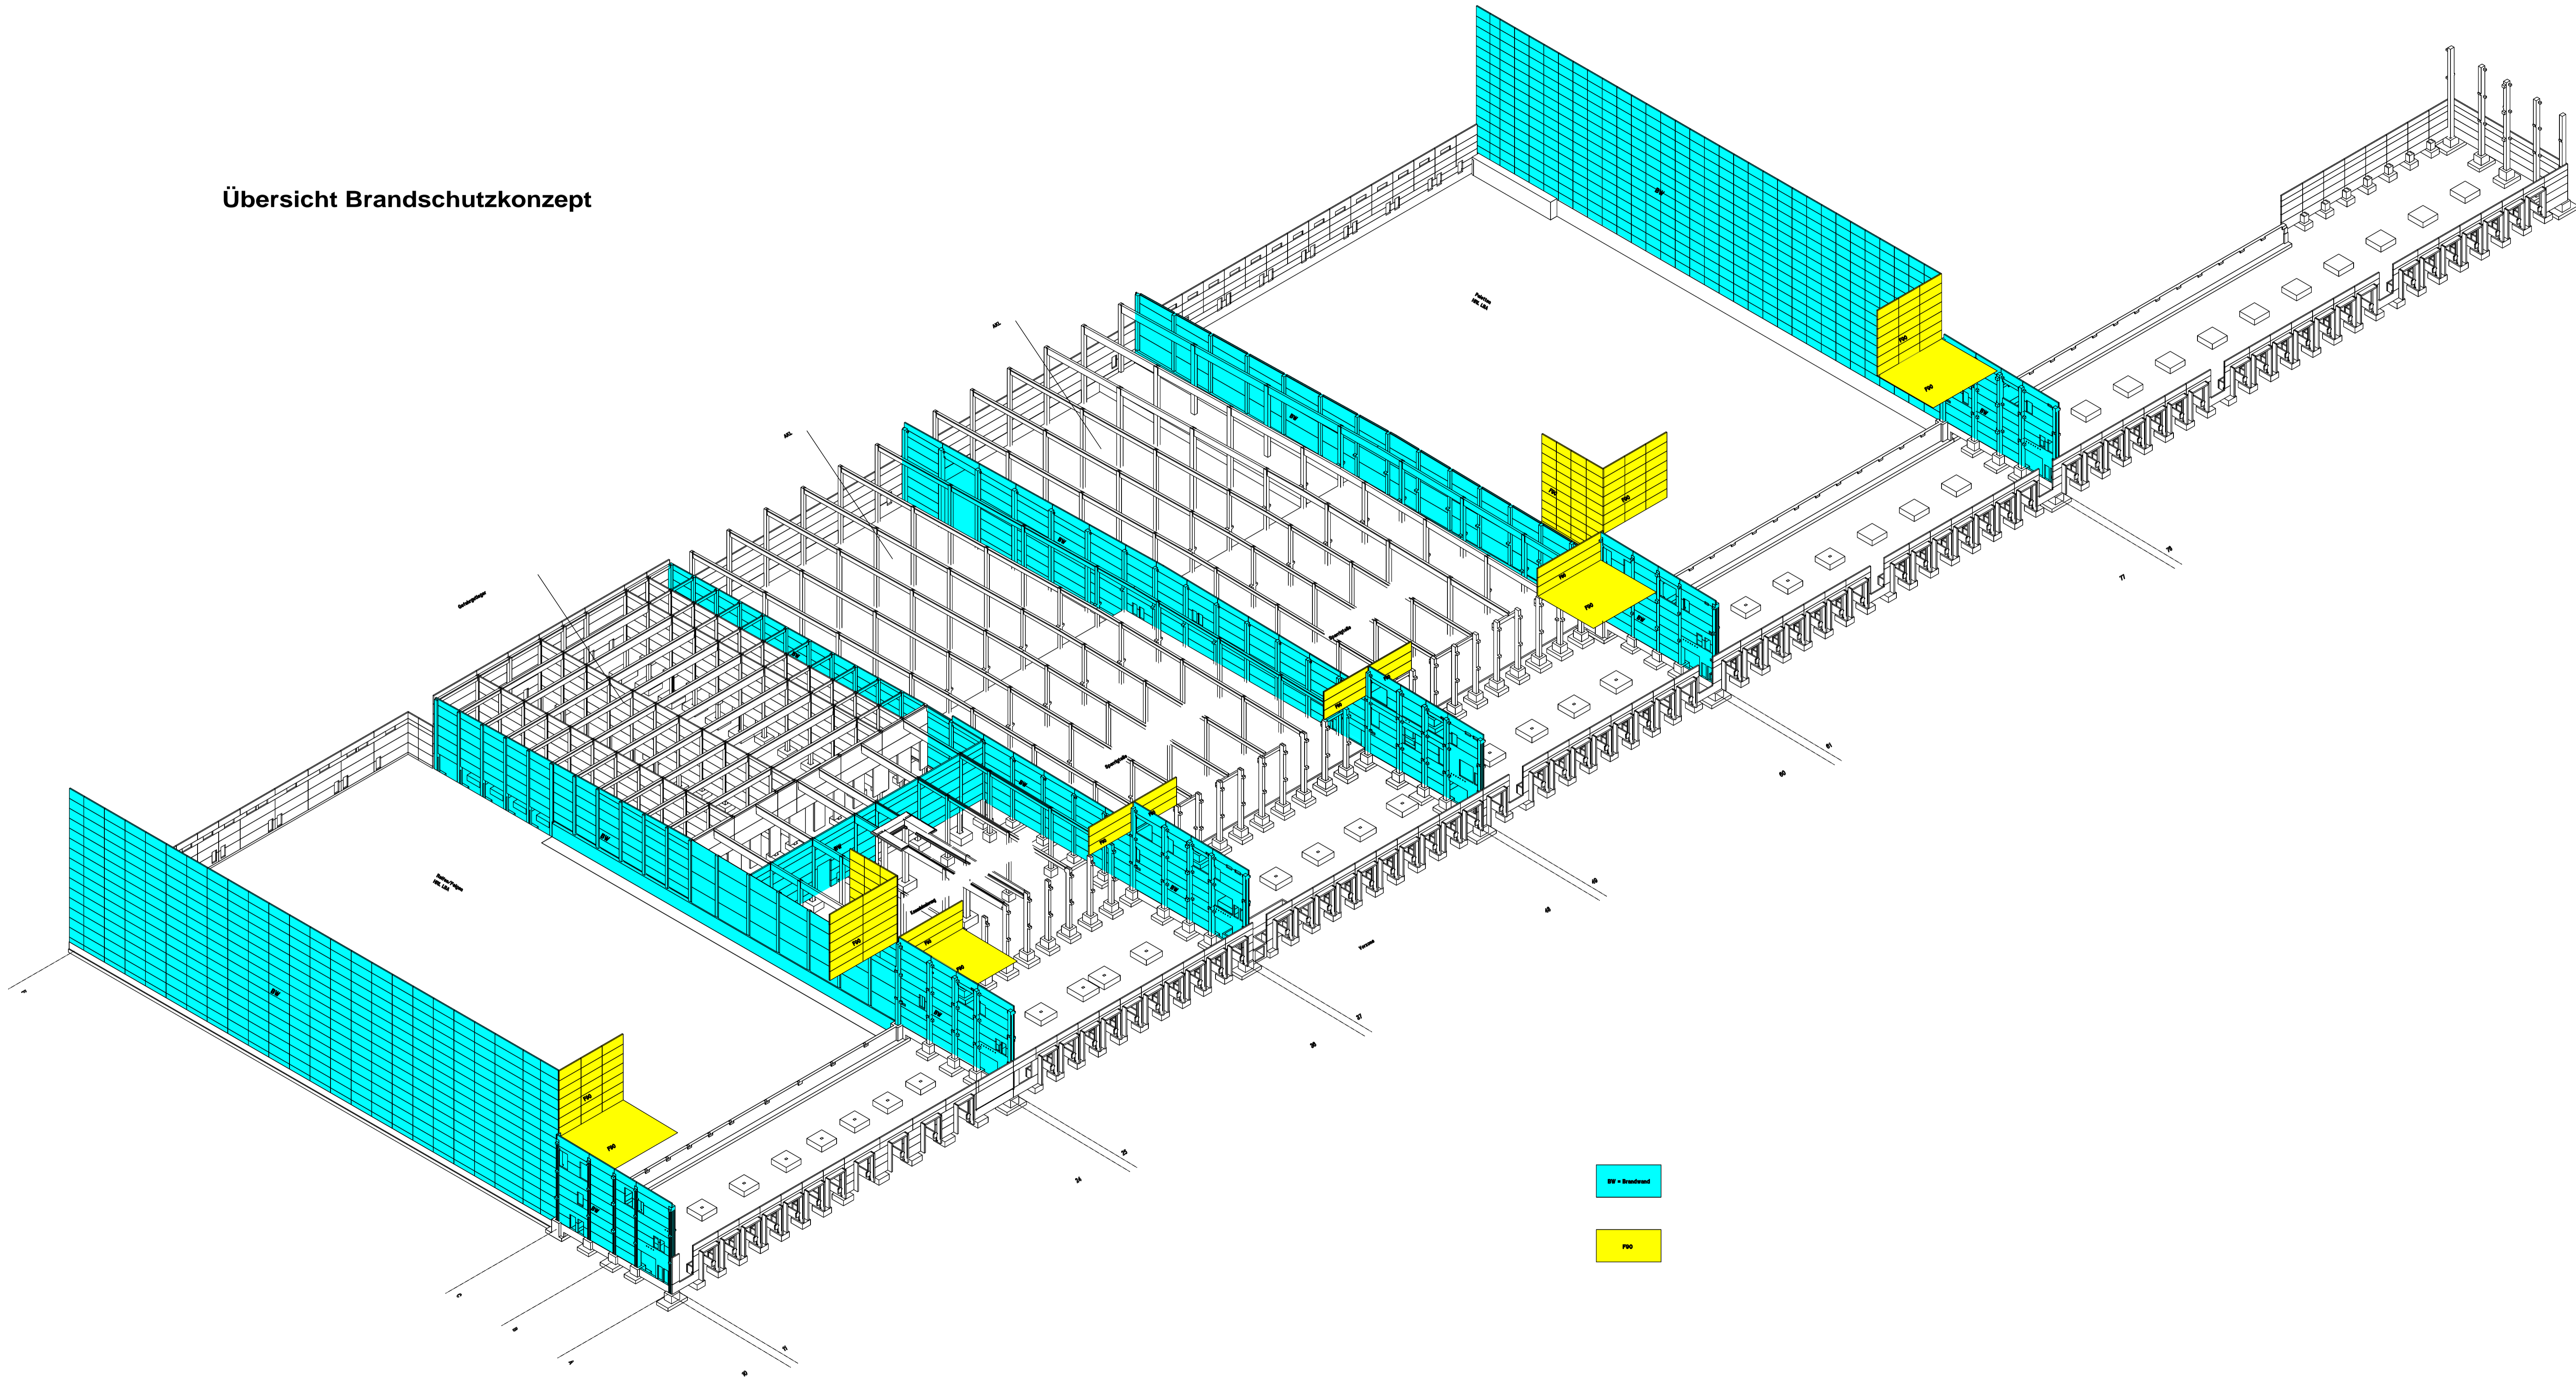

BW = Brandwand

PK