
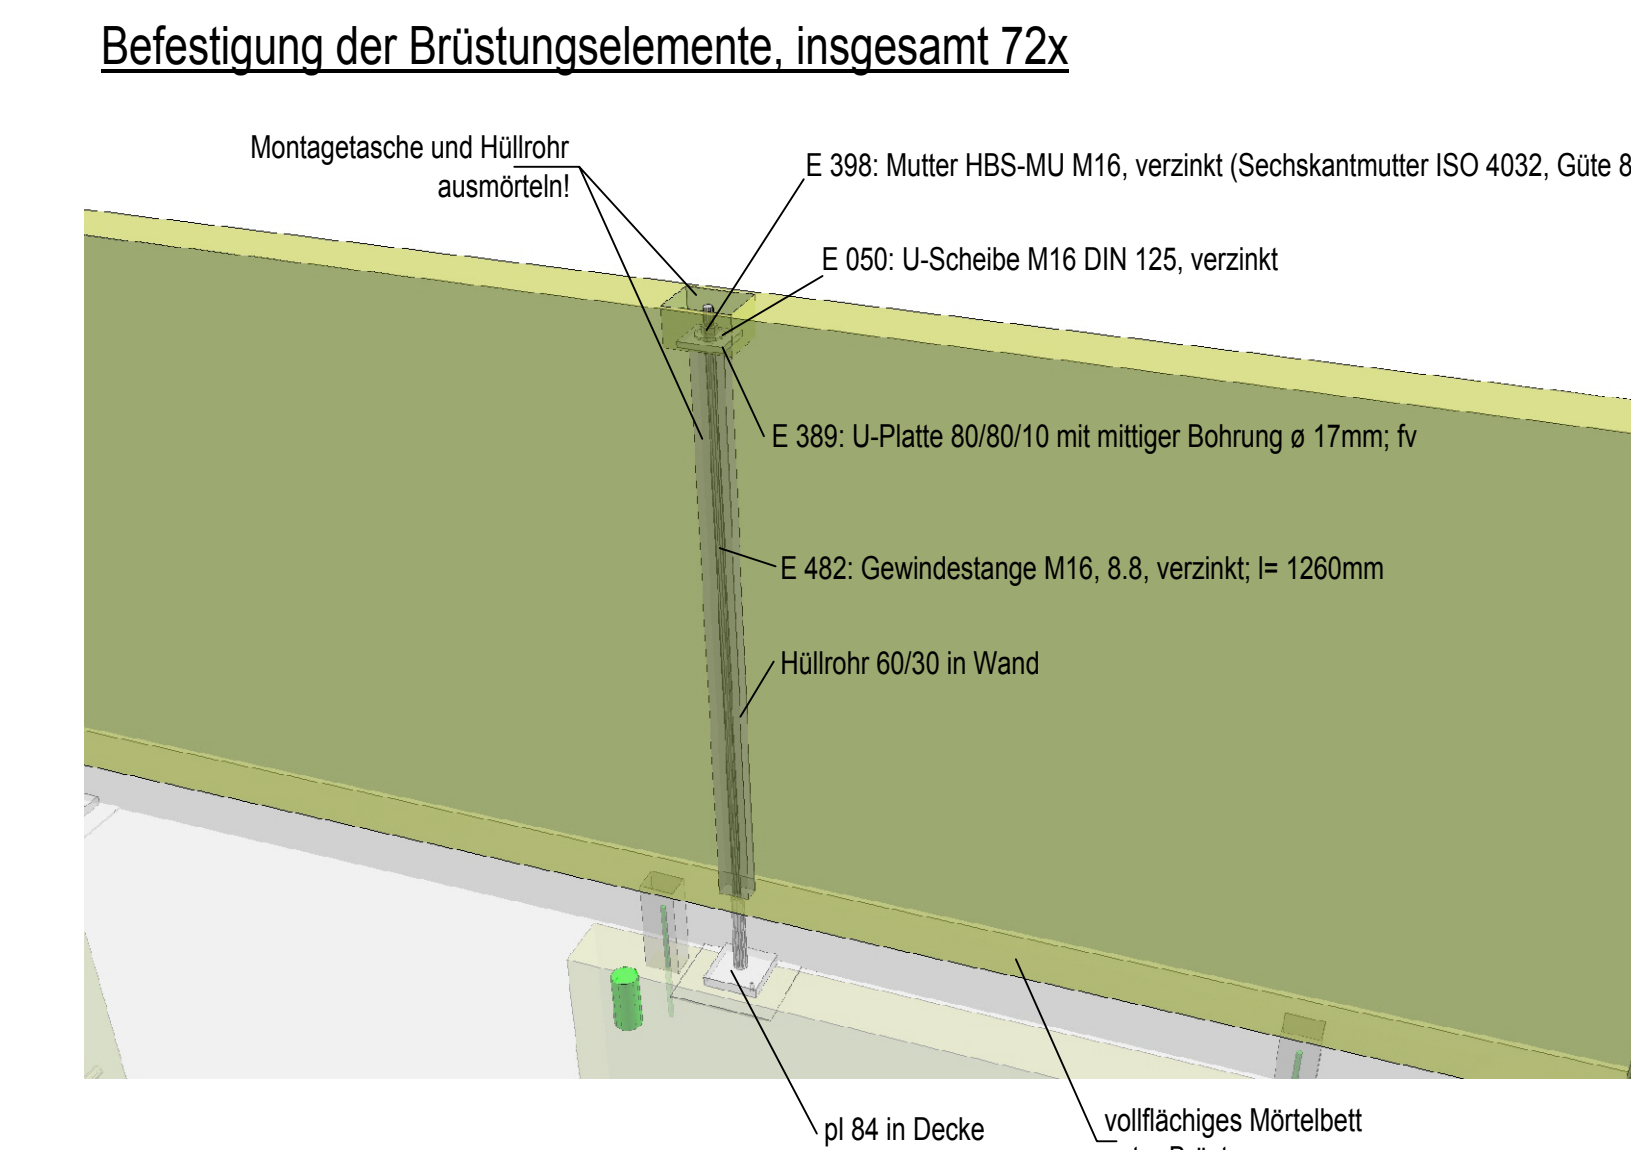
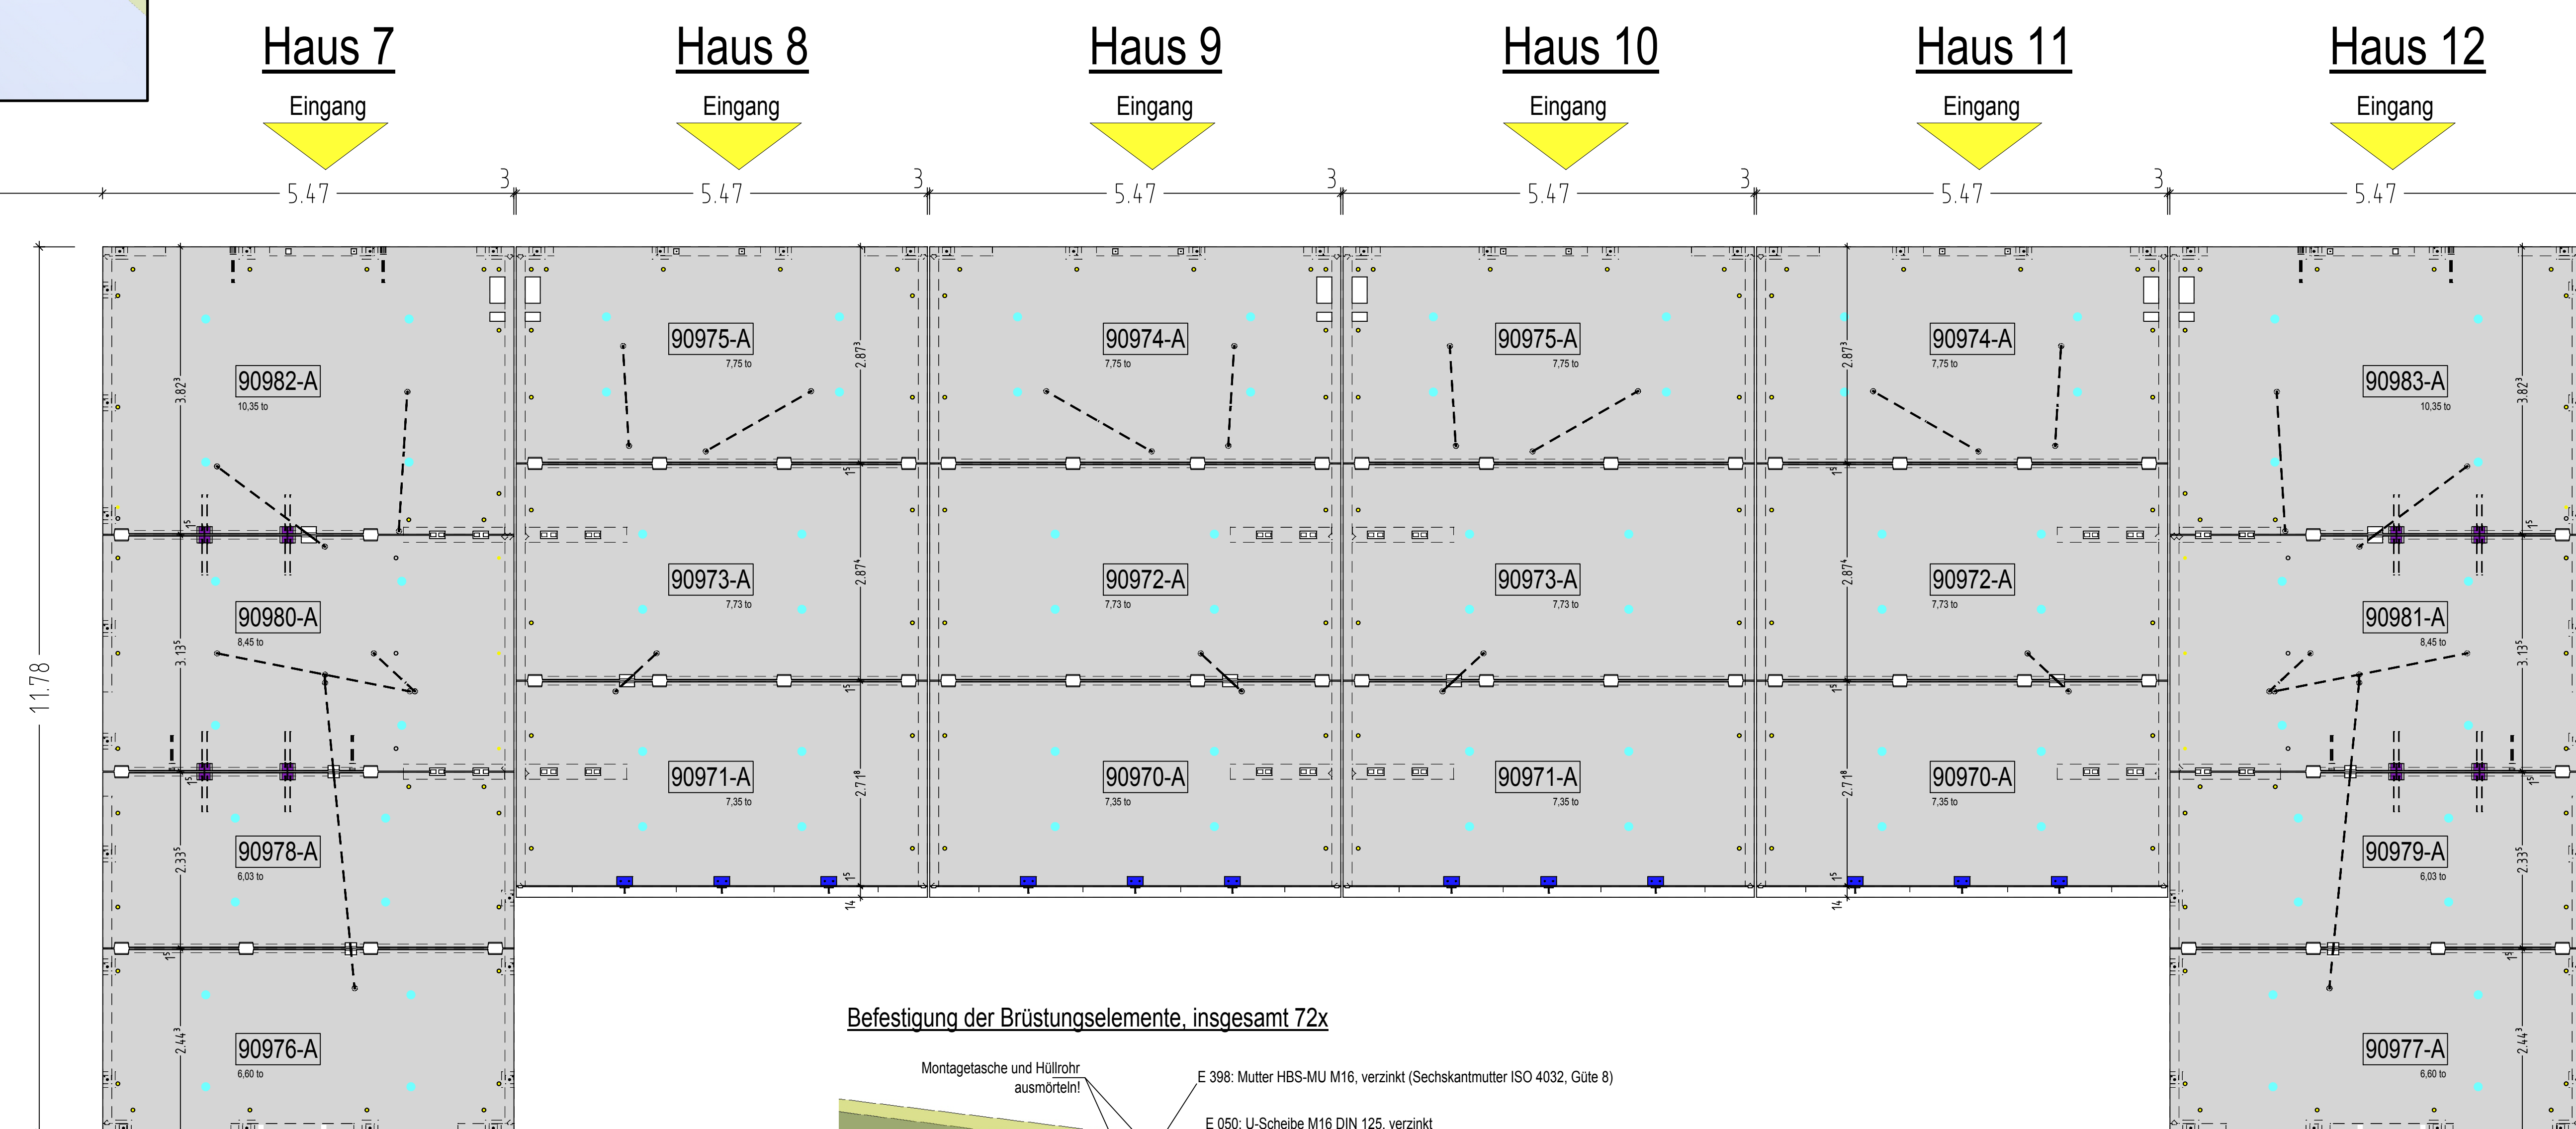


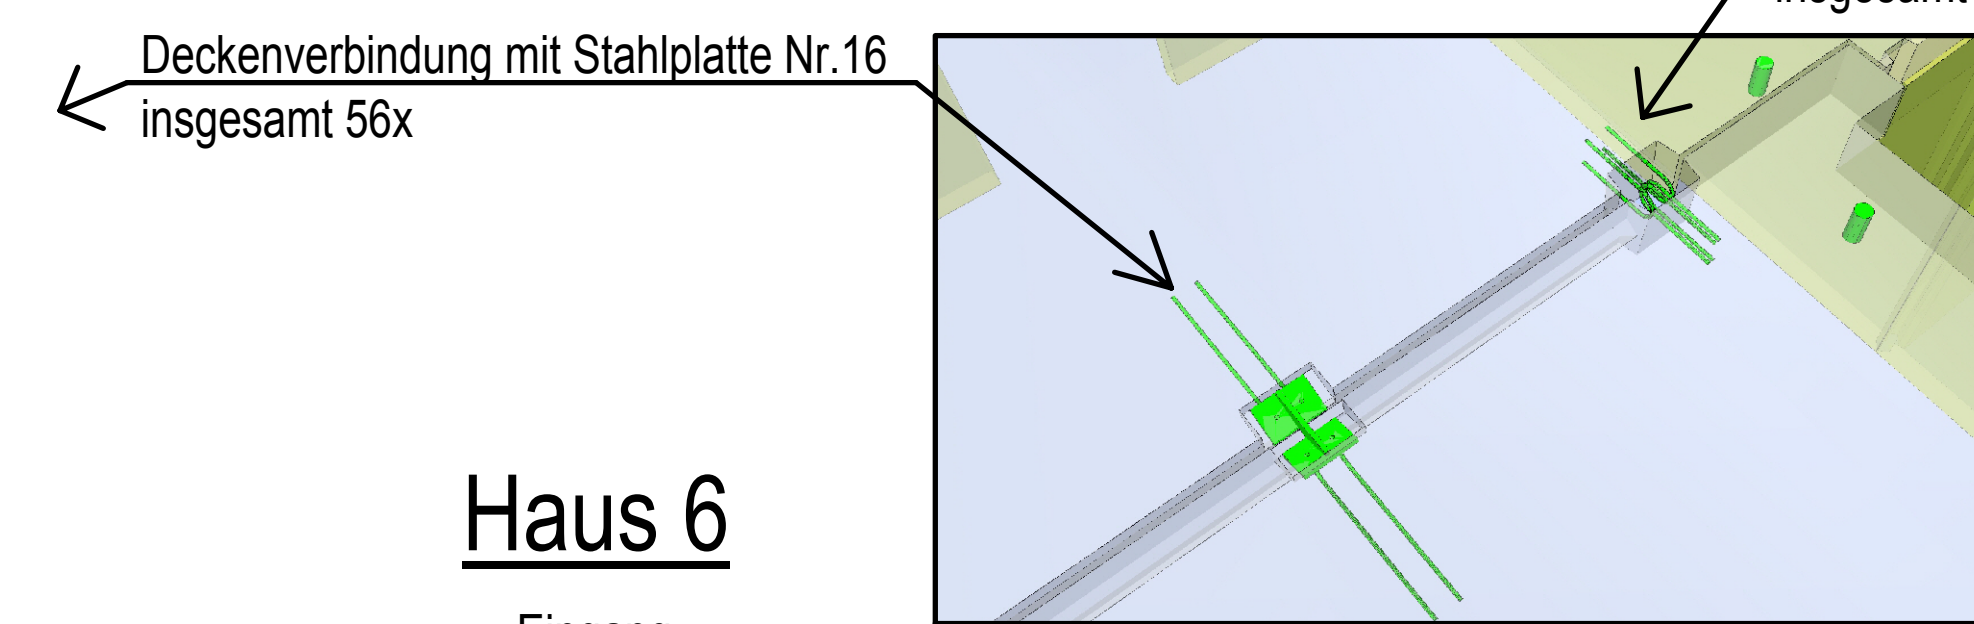

Pos.	Stk	a (mm)	Einzel Länge (m)	Bemaße Biegeform (unmaßstäblich)	Gesamt Länge (m)	Masse (kg)
1	48	20	2,80		134,40	331,97

1

2x ø 20

yy

2

2x ø 20

1

MASSE 1,20x2,00m


Masse
1x1
331.97

331.97





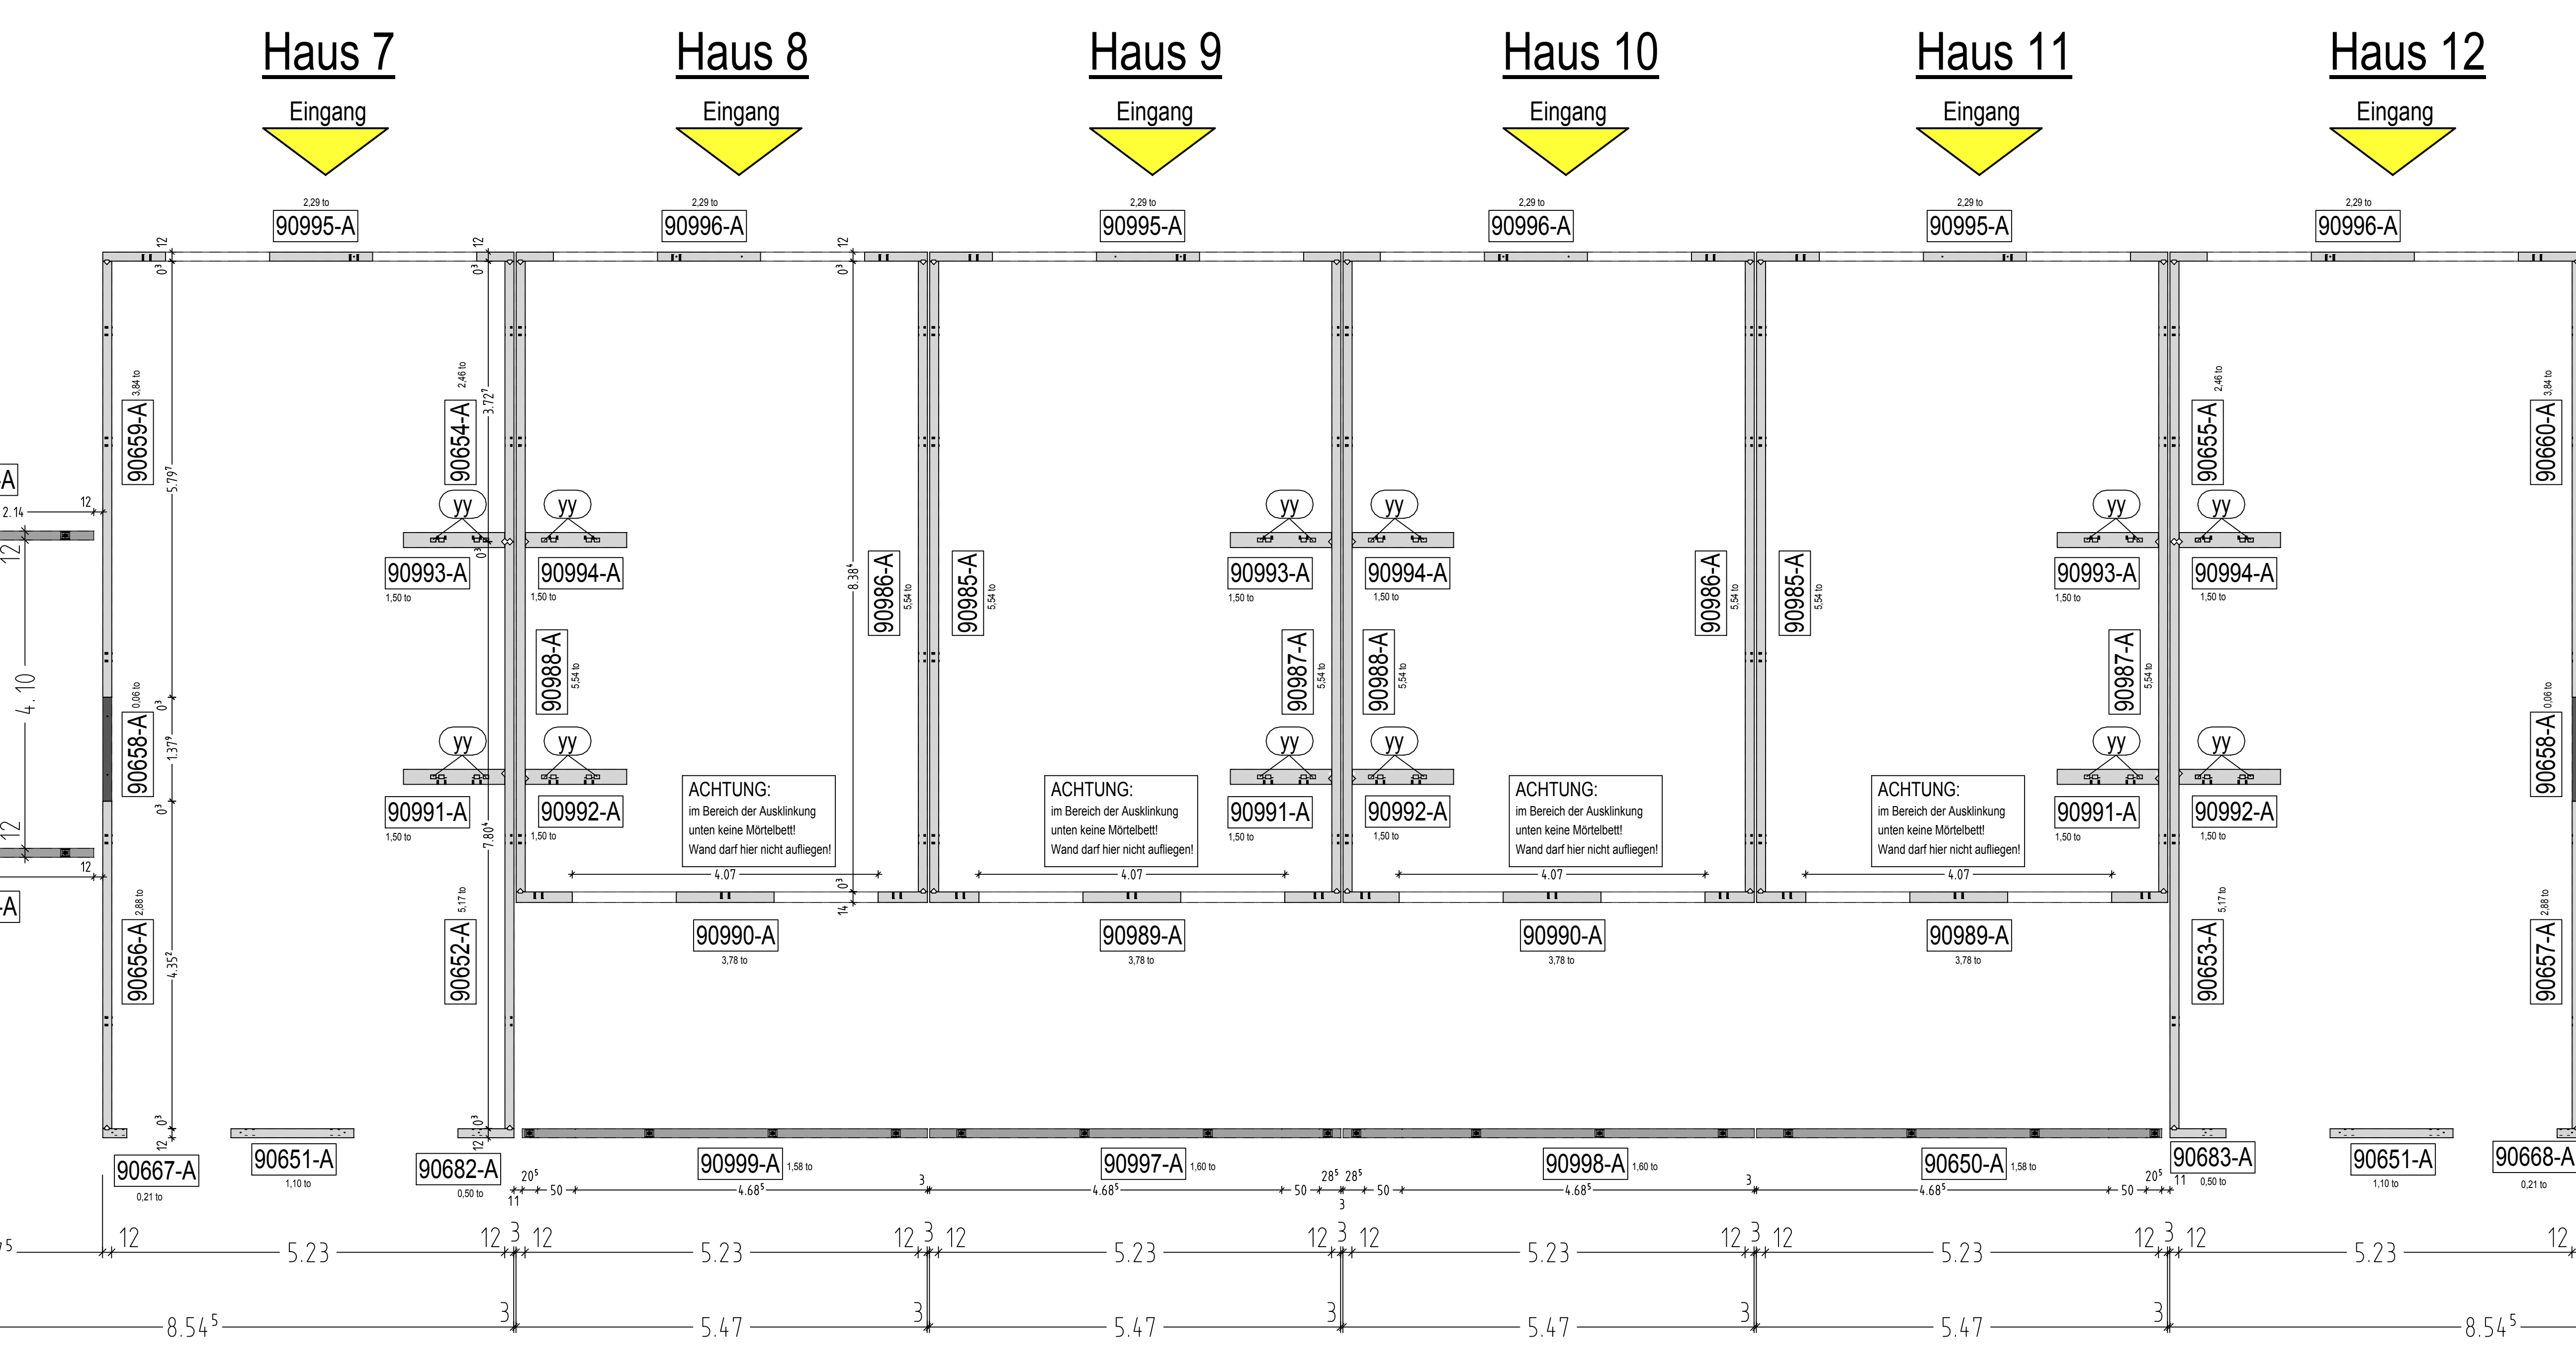

gilt für alle Häuser!!

Vergußmörtel nach DIN 1045-2 Punkt 5.3.8
Zement CEM 32,5 oder höher / Zementgehalt mind. 400kg/m³ verdichtetem Mörtel
Zuschlag gemischtkörniger sauberer Sand 0-4mm

	<u>Bauwerkübersicht</u>
--	-------------------------

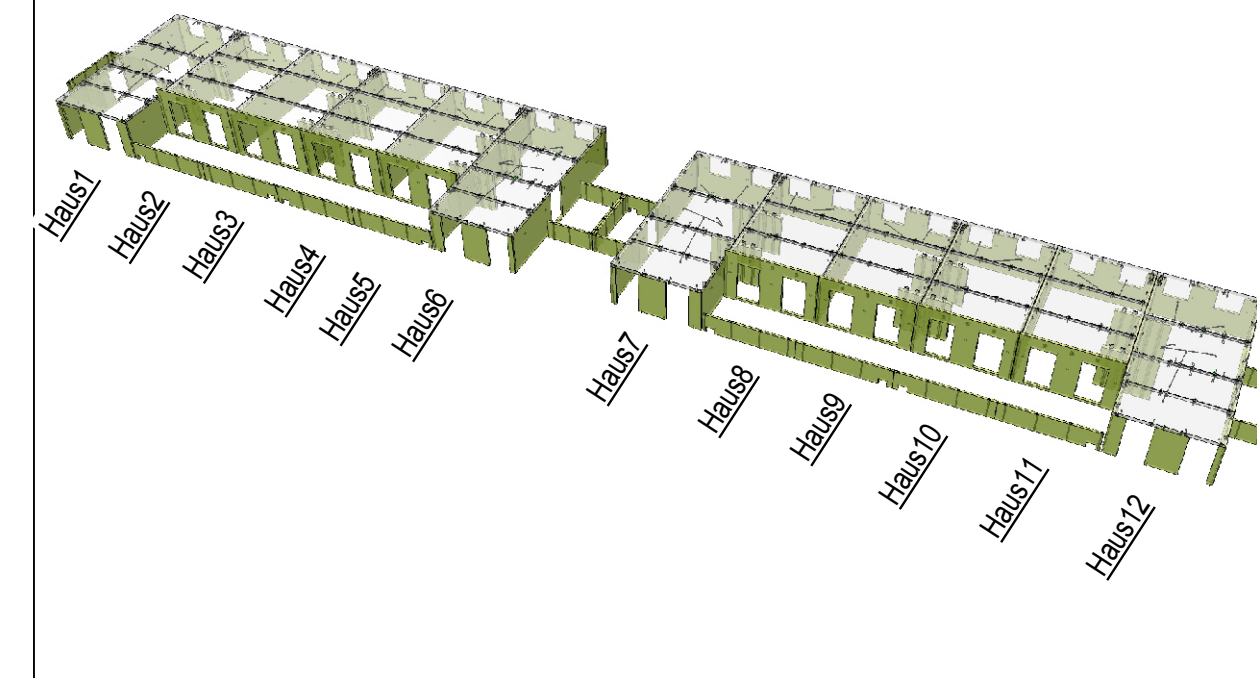[illegible]