



Grundriß Binder und Riegel



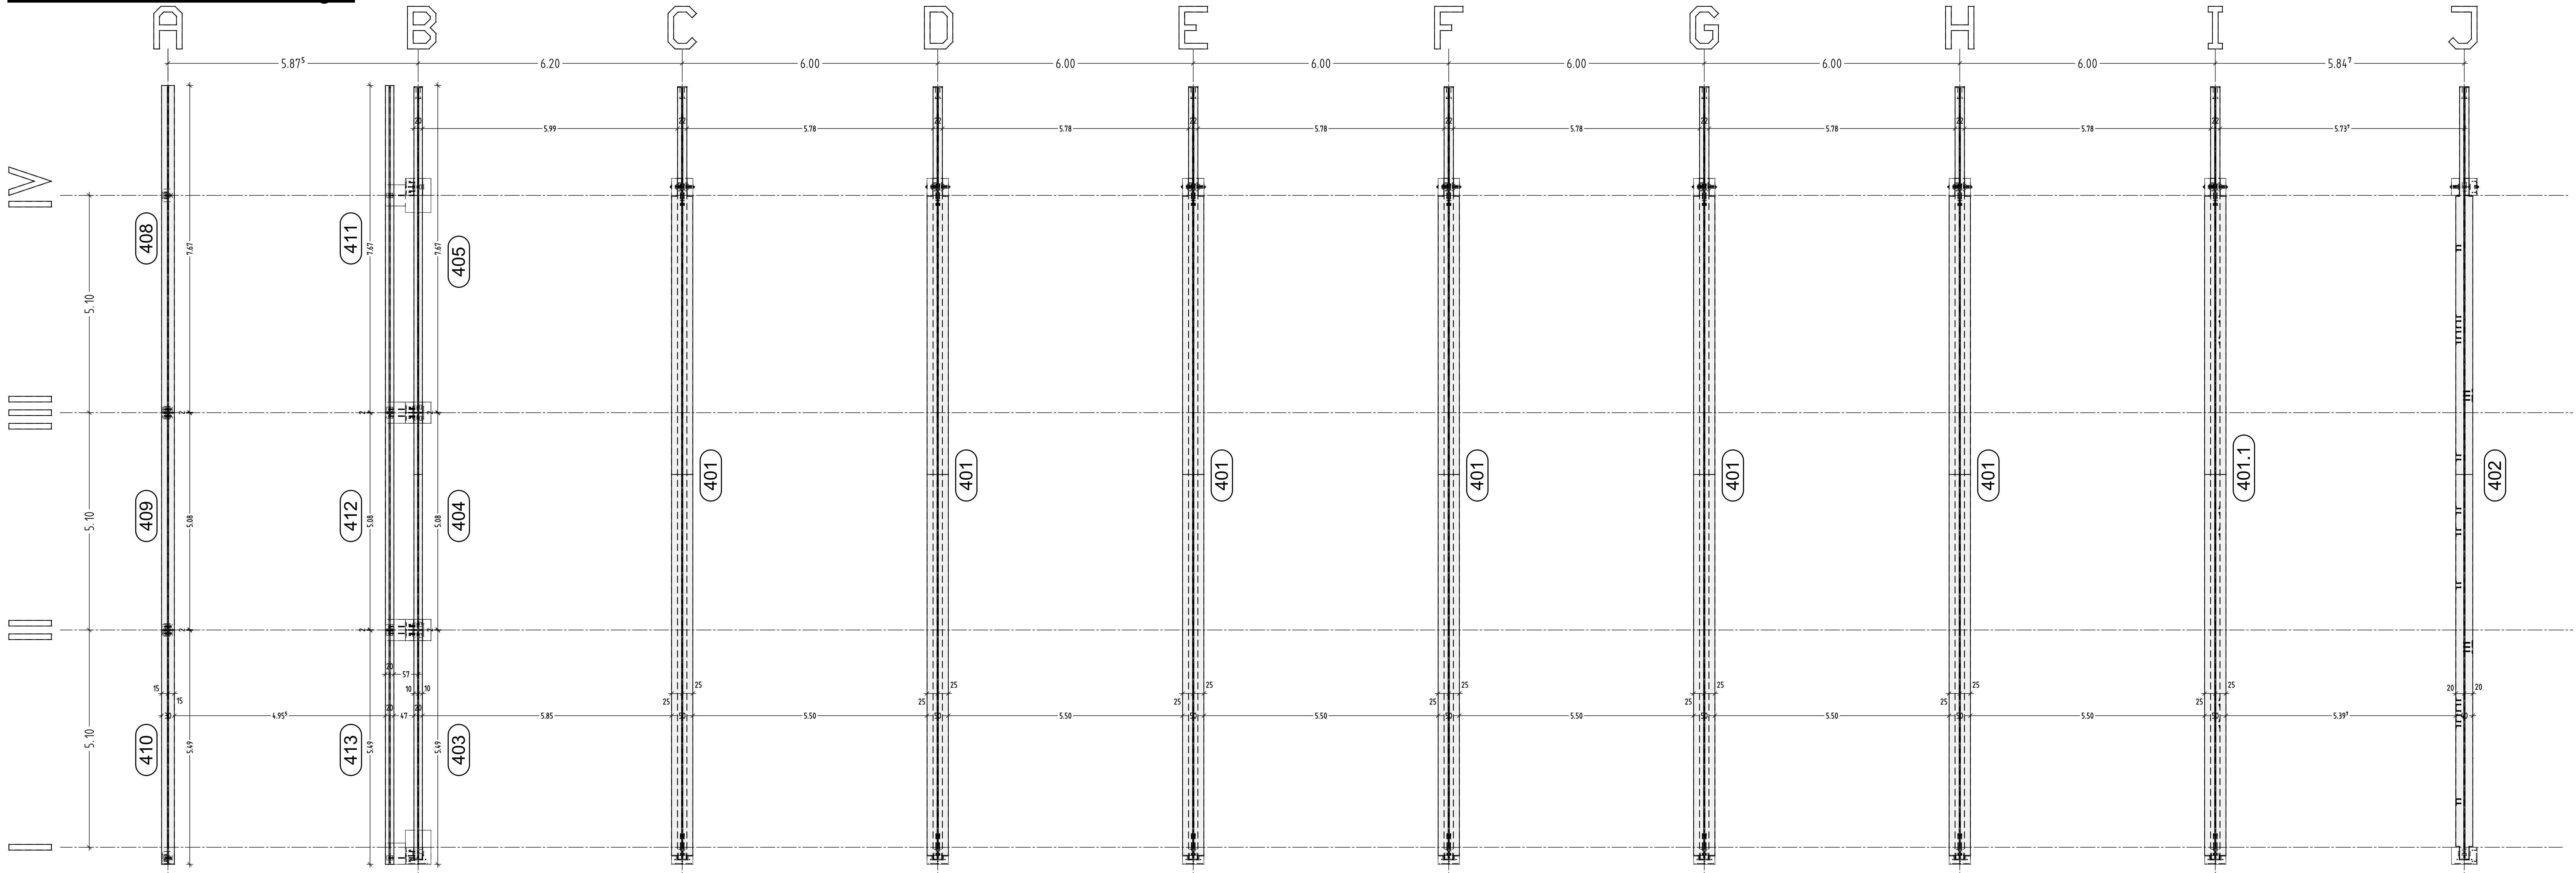


Grundriß Fundamente, Stützen, Sockelplatten


 


Stabliste - Biegeformen					
Pos.	Stk.	n	Einzel Länge [m]	Bemessigte Biegeform (normalschlüssig)	Gesamt Länge [m]
1	4	10	3.98	[Diagram]	15.92
2	64	10	2.61	[Diagram]	167.04
3	16	12	3.08	[Diagram]	49.28
4	12	10	5.91	[Diagram]	70.92
5	8	10	1.18	[Diagram]	9.44
6	40	8	1.73	[Diagram]	69.20
7	1	12	1.00m	[Diagram]	33.44
Gesamtmasse [kg]					283.34

Übersicht der Montagemitel
Sockelplatten allgemein:

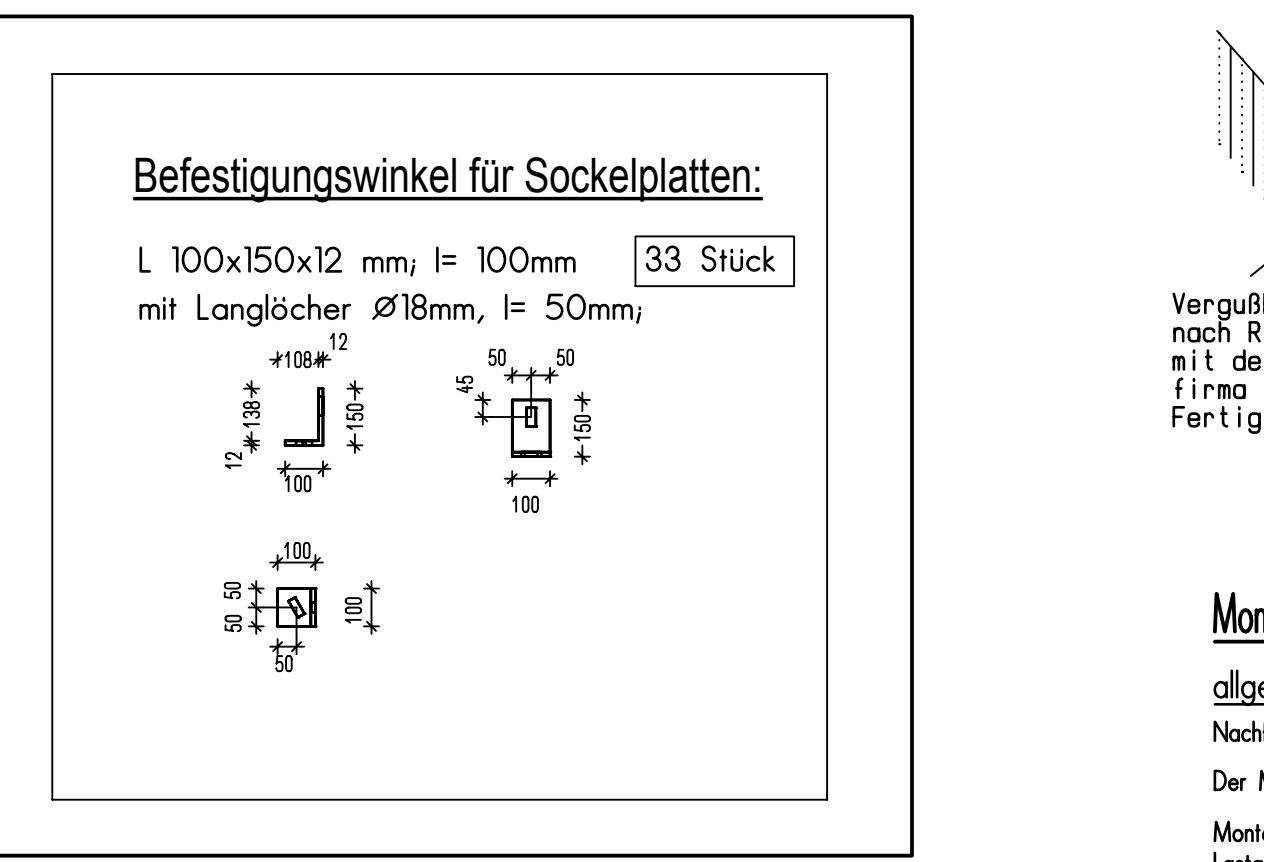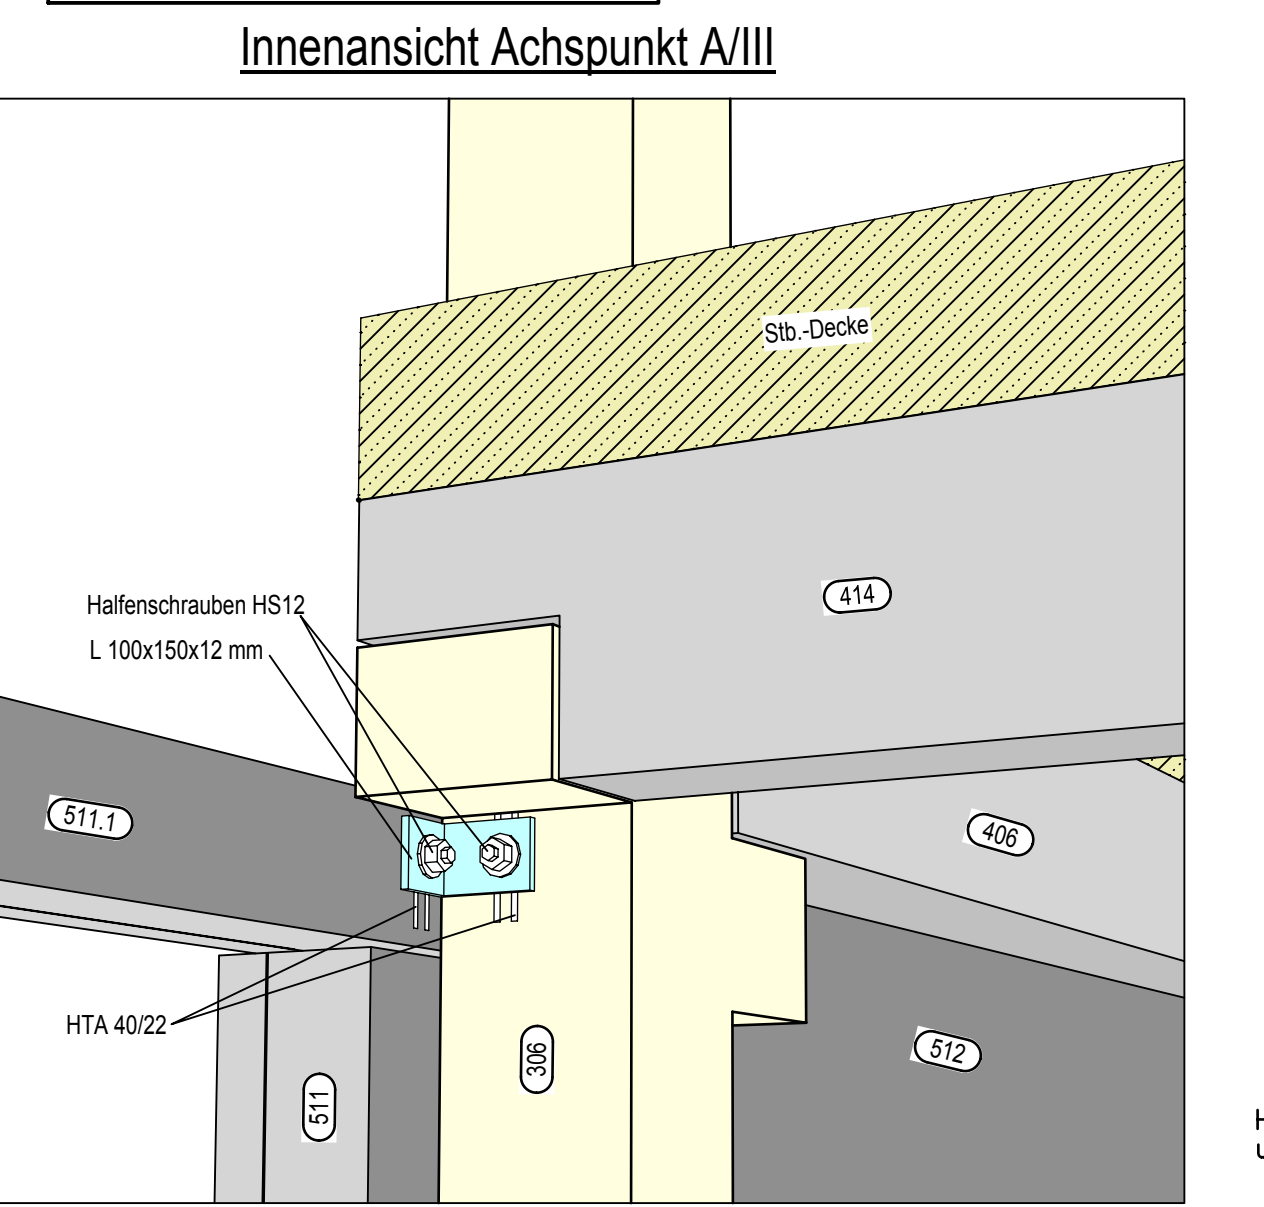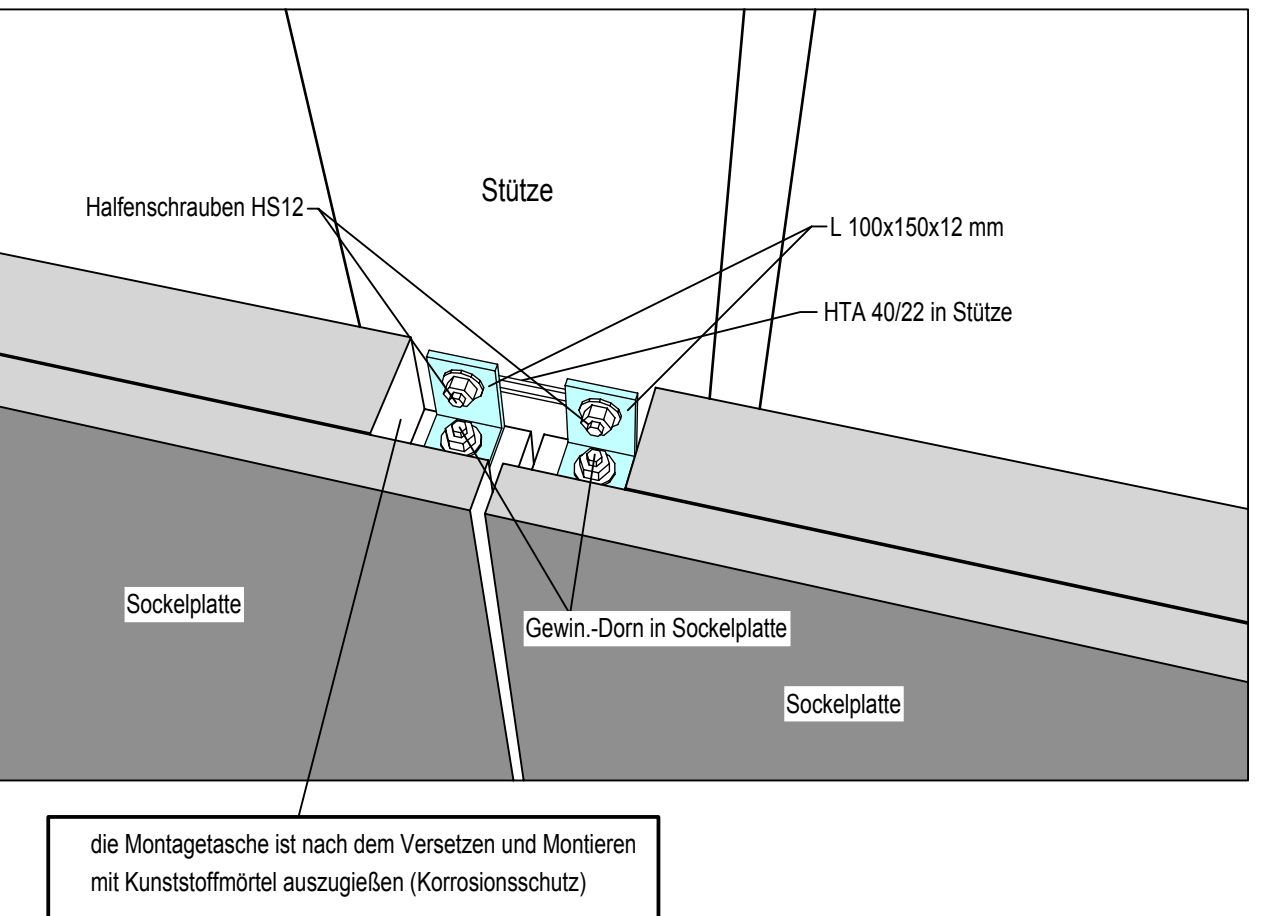

Details Kippsicherung Binder

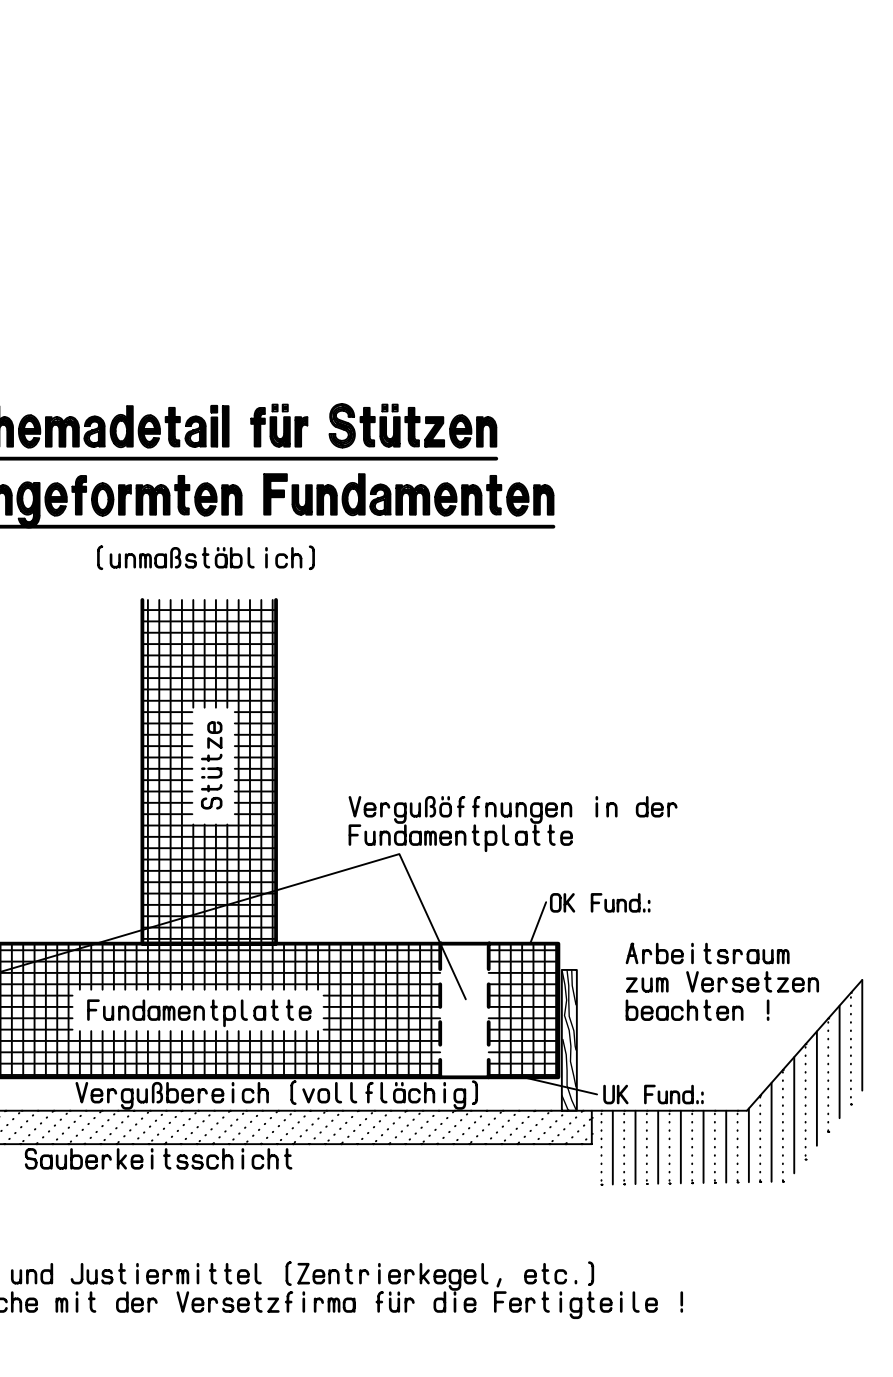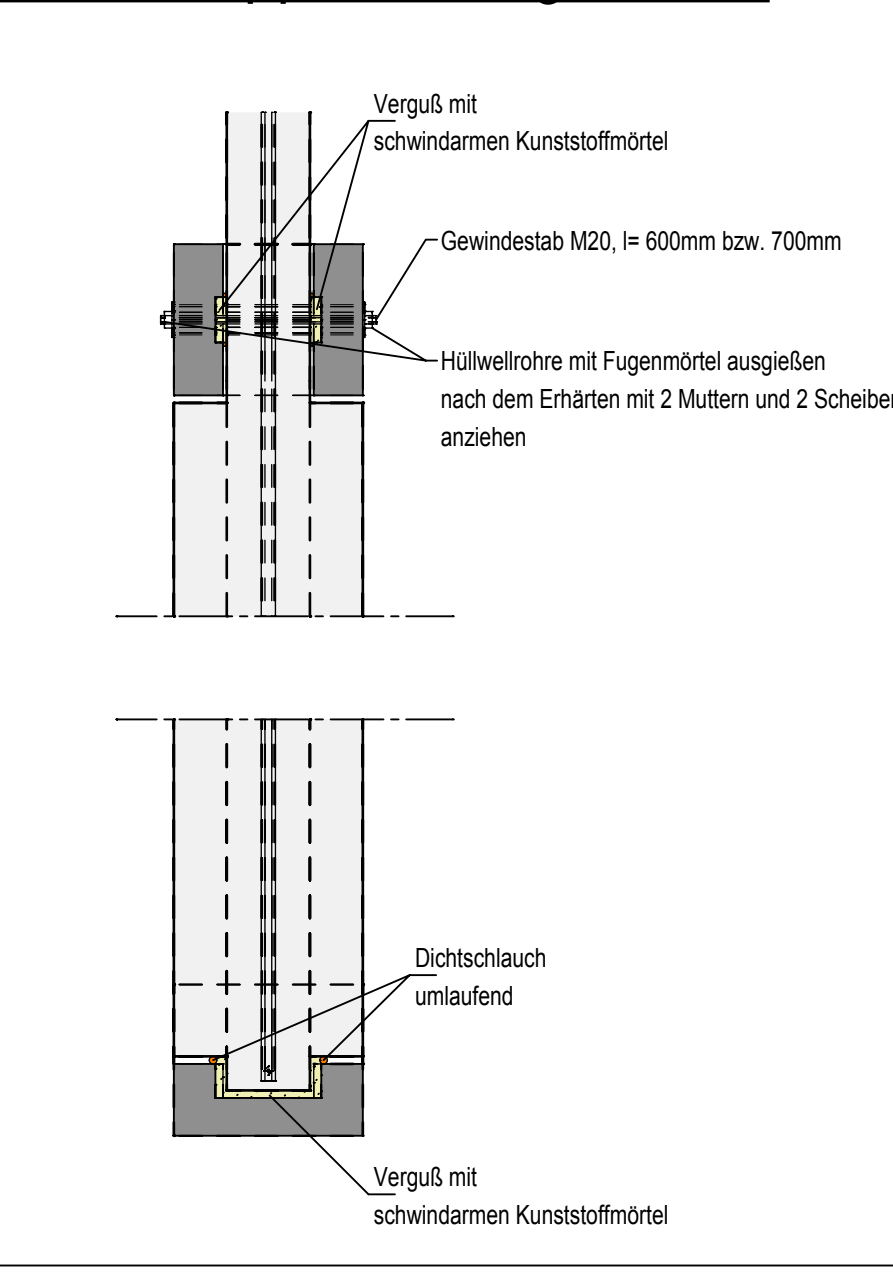

Montageanweisungen für Stahlbetonfertigteile

allgemeine Vorbemerkungen:

Nachfolgende Montageanweisungen gelten für die von den Ing.Biro Bodensteiner & Partner projektierten Stahlbetonfertigteile.

Die Montageplan ist grundsätzlich zu beachten.

Montageanweisungen sind vor jeder Montagearbeiten sorgfältig (Mindestens 2-3) für die Nachweise der Fertigteile werden die max. Lasten nach DIN 1055 mit 70% reduziert, von folgenden Werten abgezogen werden:

- 50 bis 100 m³ Beton: 10 kN/m²
- 100 bis 200 m³ Beton: 15 kN/m²
- 200 bis 300 m³ Beton: 20 kN/m²
- 300 bis 400 m³ Beton: 25 kN/m²
- 37600 bis 37700 m³ Beton: 1890 kN/m²
- 37700 bis 37800 m³ Beton: 1